


Opties landelijk


Maarsweide Maarsbergen

6 december 2019


formaat A3 | schaal 1:100

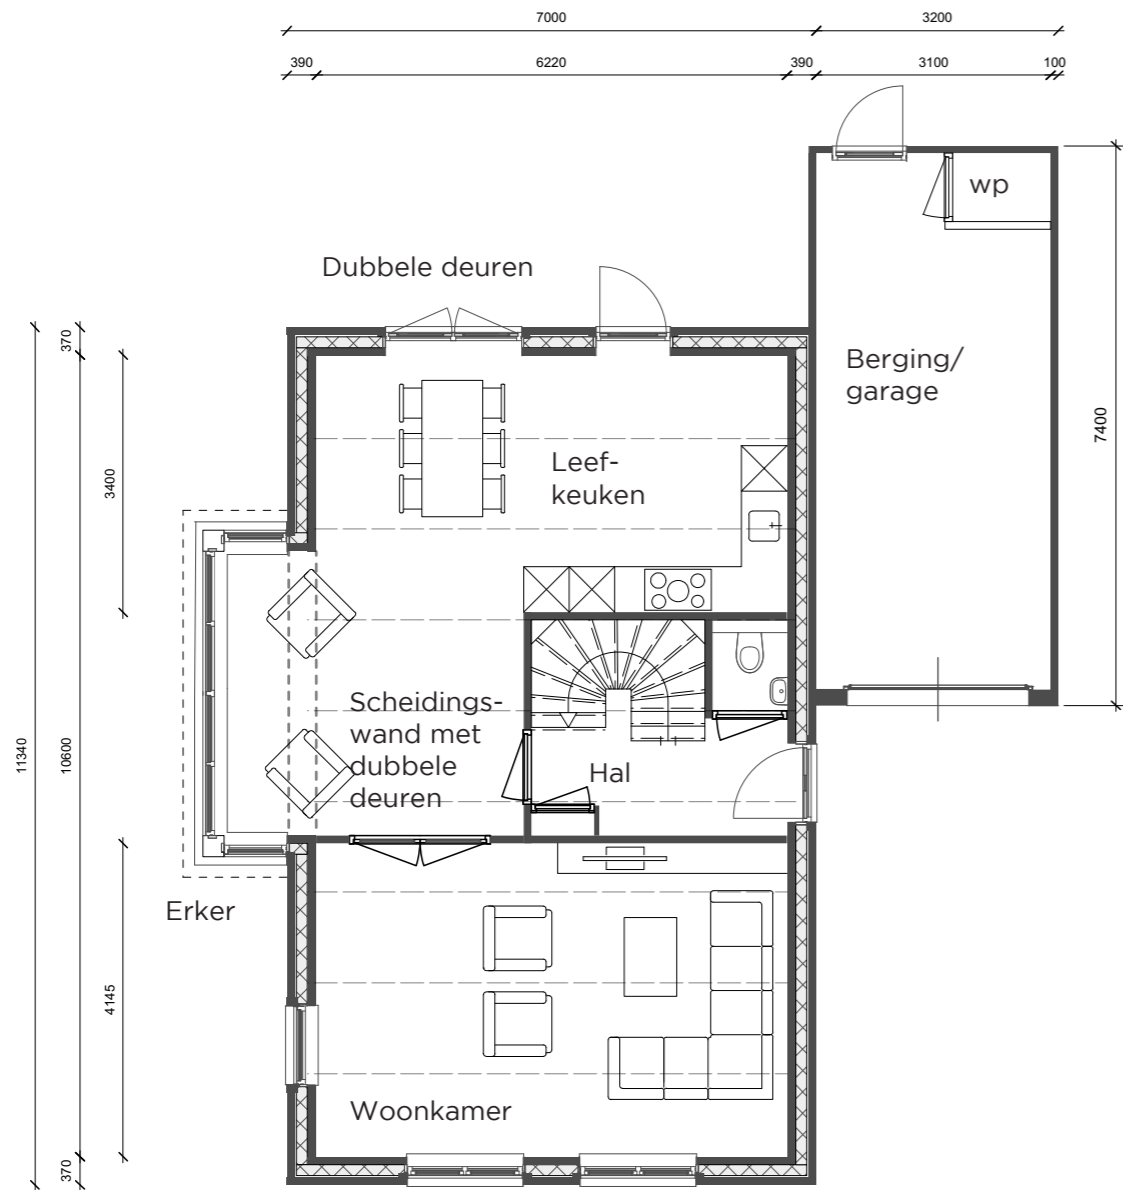


Optie 1: Verlengde garage
Extra opties: erker, dubbele deuren achterzijde en scheidingswand tussen leefkeuken en woonkamer met dubbele deuren

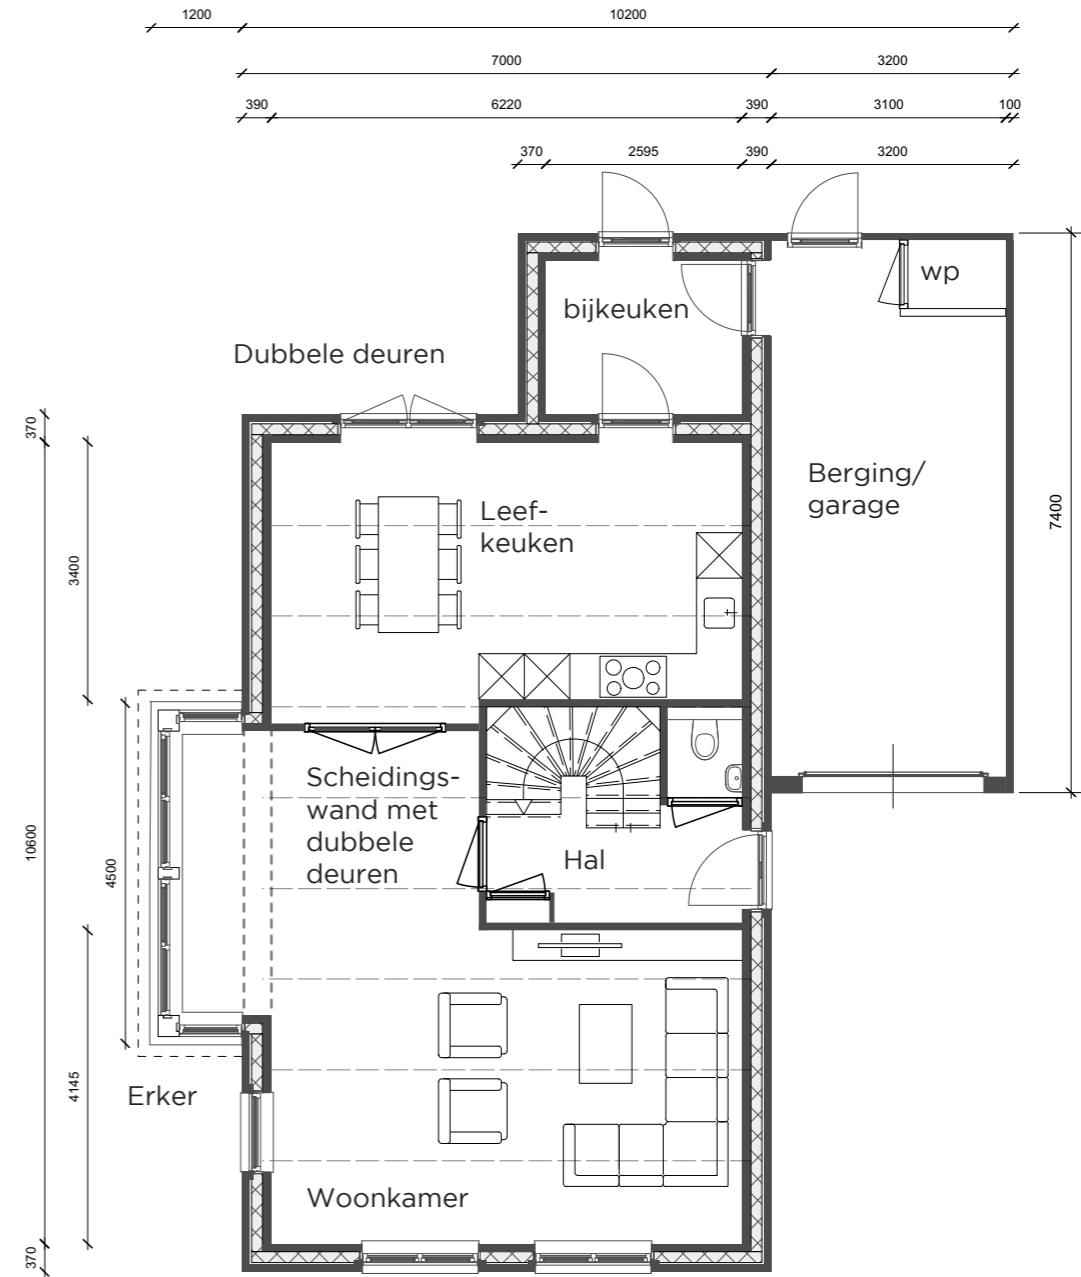


Optie 2: Verlengde garage met bijkeuken
Extra opties: erker, dubbele deuren achterzijde en scheidingswand tussen leefkeuken en woonkamer met dubbele deuren

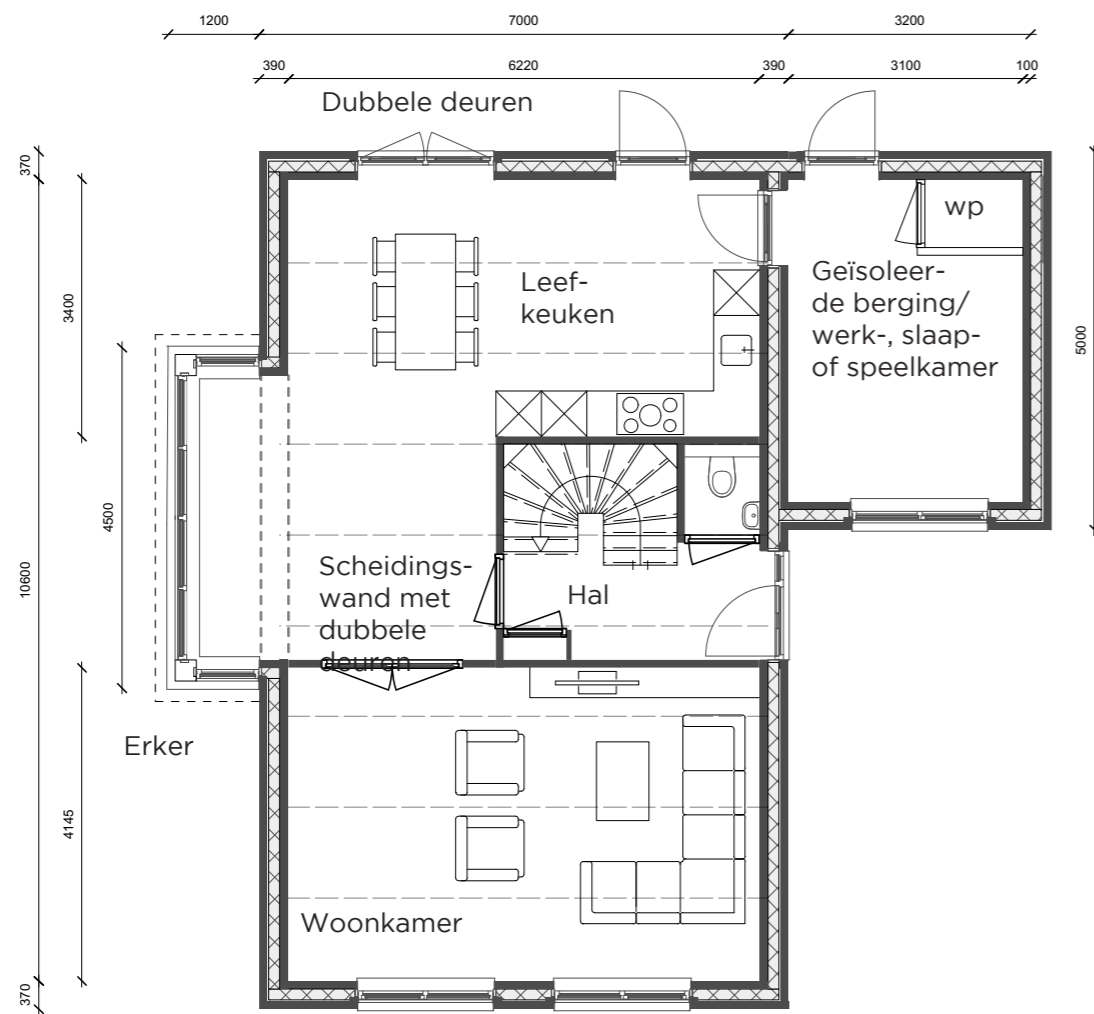


Optie 3: Geïsoleerde garage
Extra opties: erker, dubbele deuren achterzijde en scheidingswand tussen leefkeuken en woonkamer met dubbele deuren

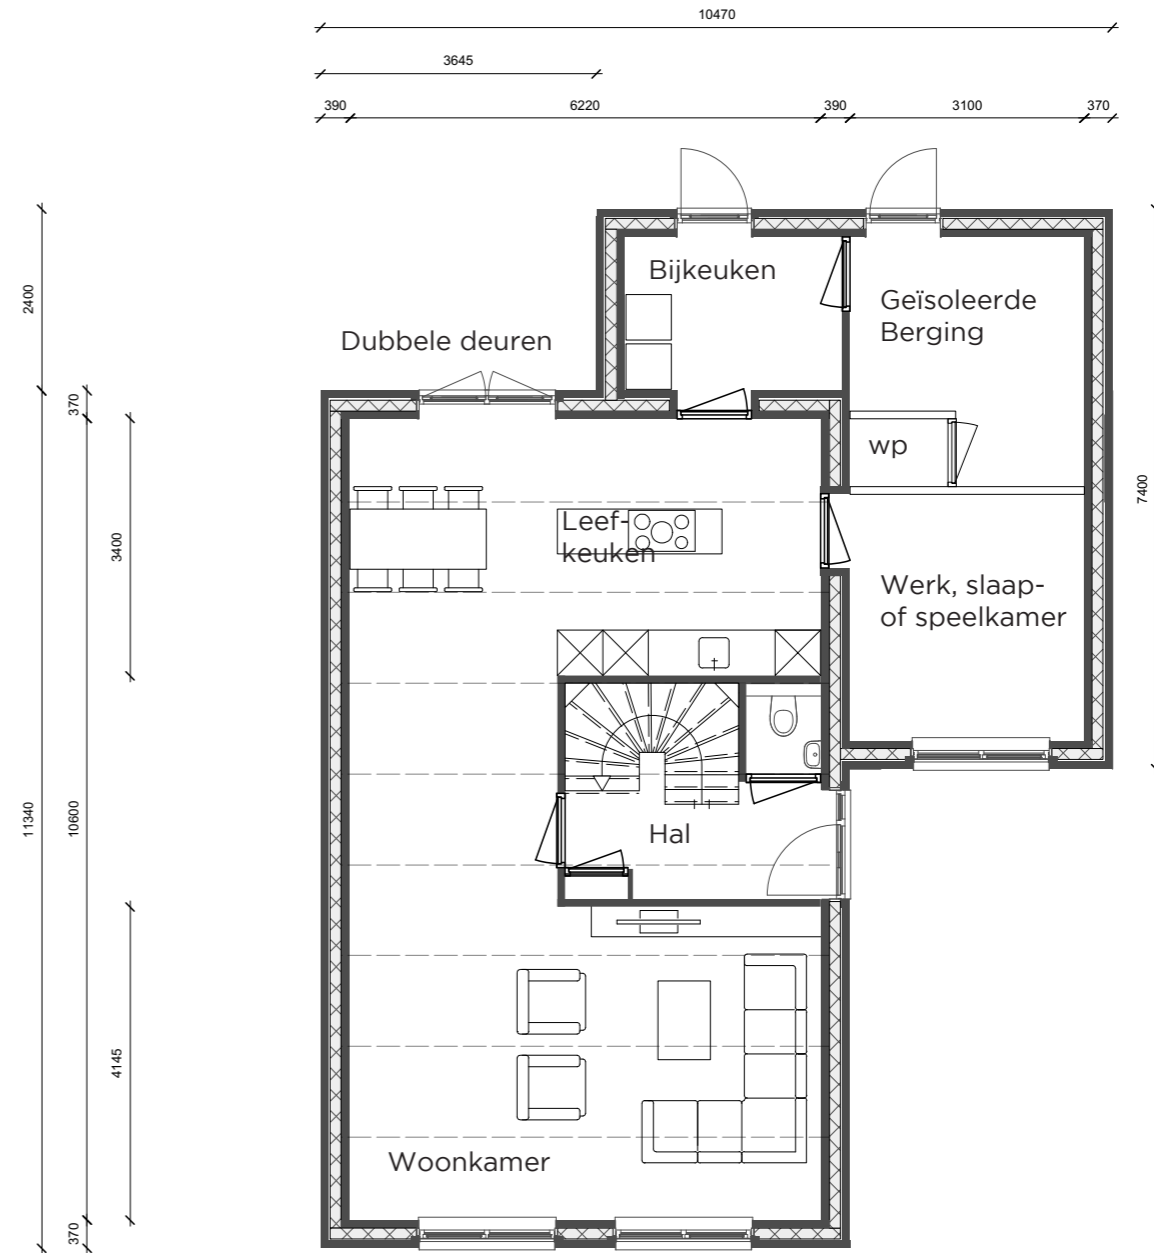


Optie 4: Verlengde en geïsoleerde garage met bijkeuken
Extra opties: dubbele deuren achterzijde

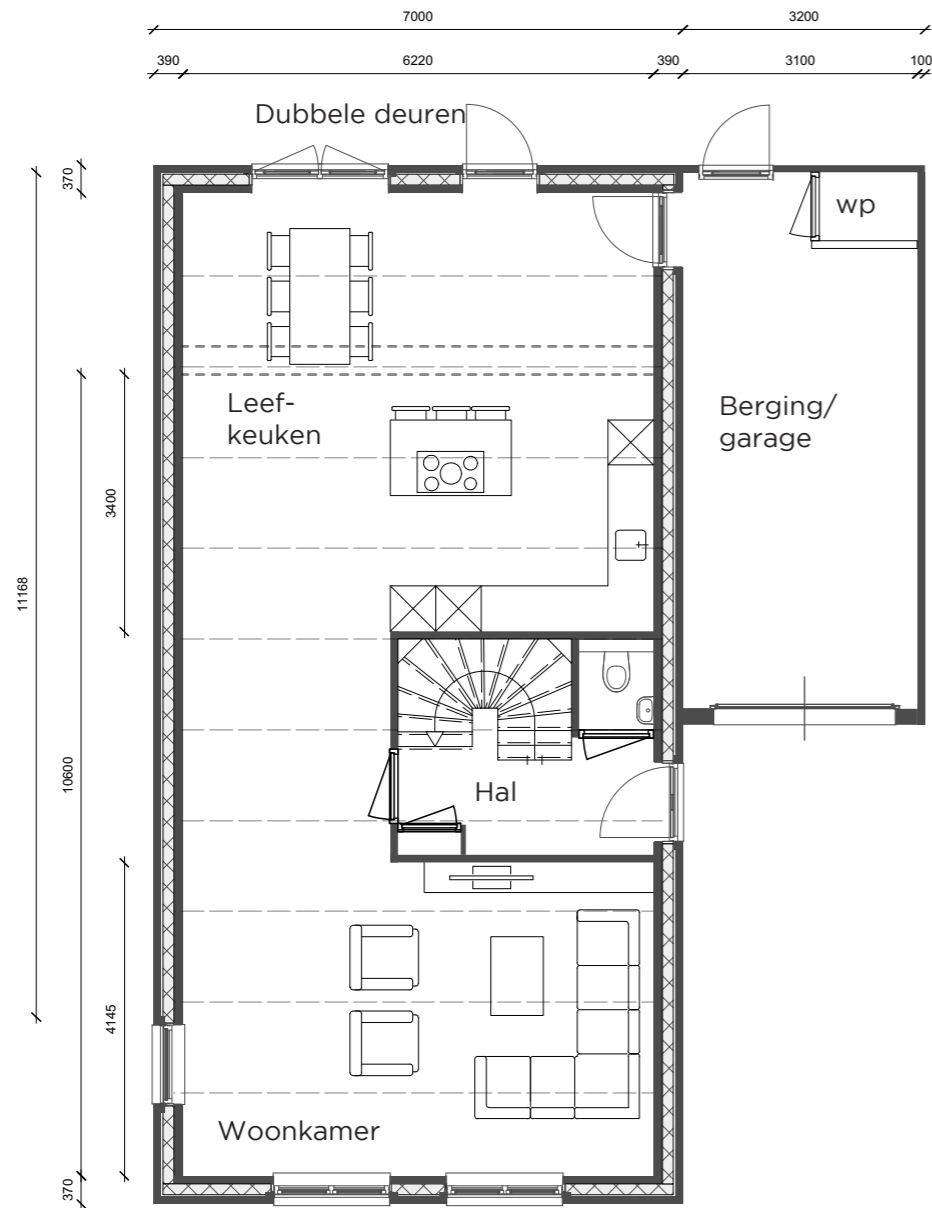

Optie 5: Verlenging garage met aanbouw over hele breedte woning
Extra opties: dubbele deuren achterzijde

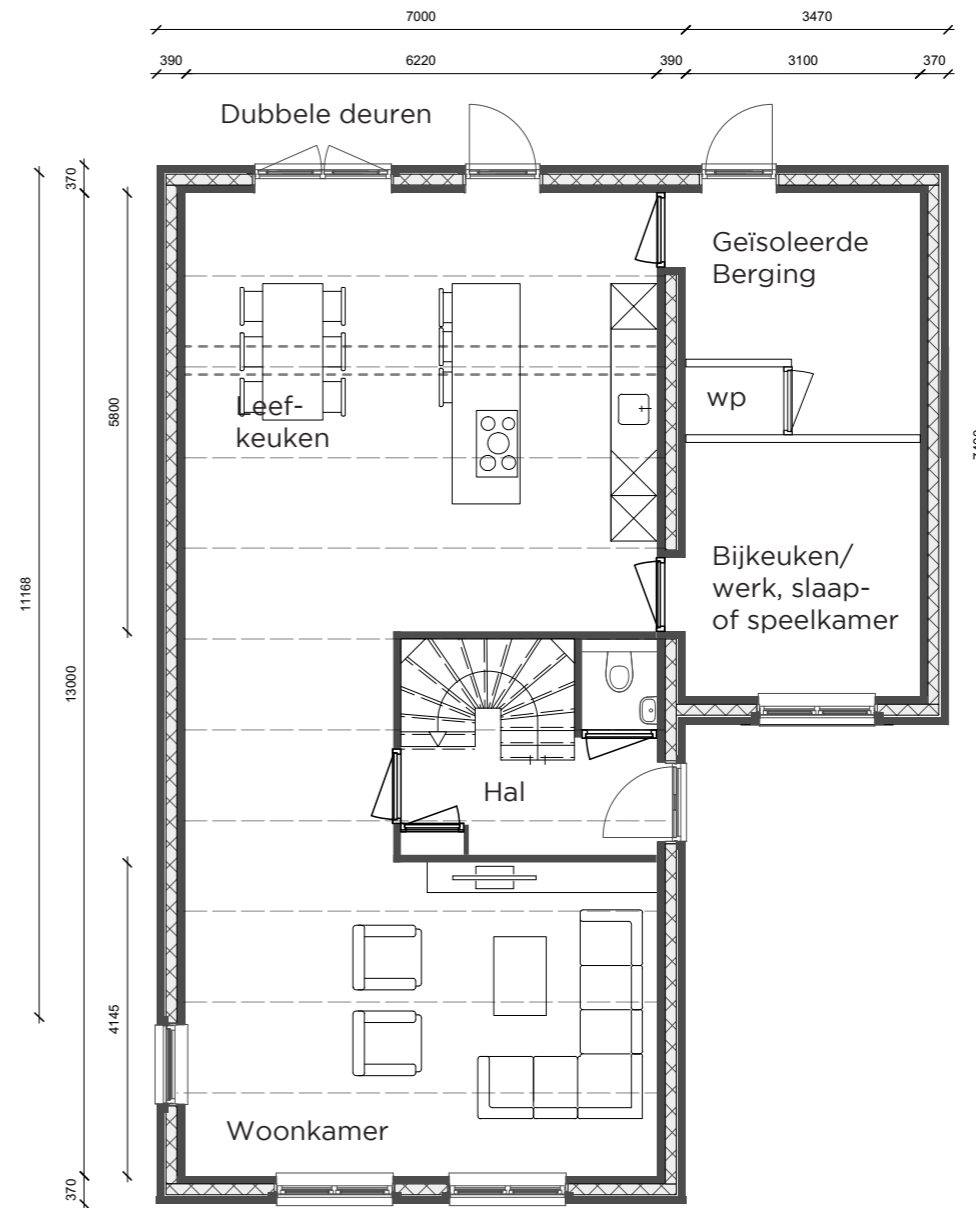

Optie 6: Geïsoleerde en verlengde garage met aanbouw over hele breedte woning
Extra opties: dubbele deuren achterzijde


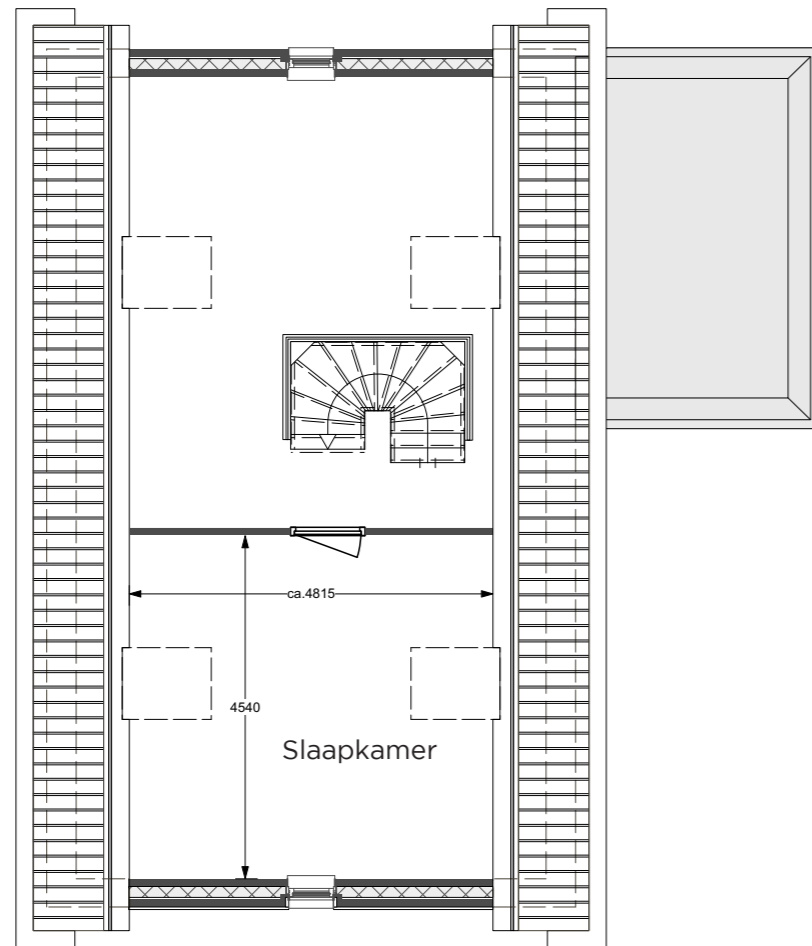


Optie 7: Slaapkamer op zolder en
daklichten

Kavel 12 optie 1

Verlengde en mogelijk geïsoleerde garage


Extra opties op afbeeldingen: dakkapel

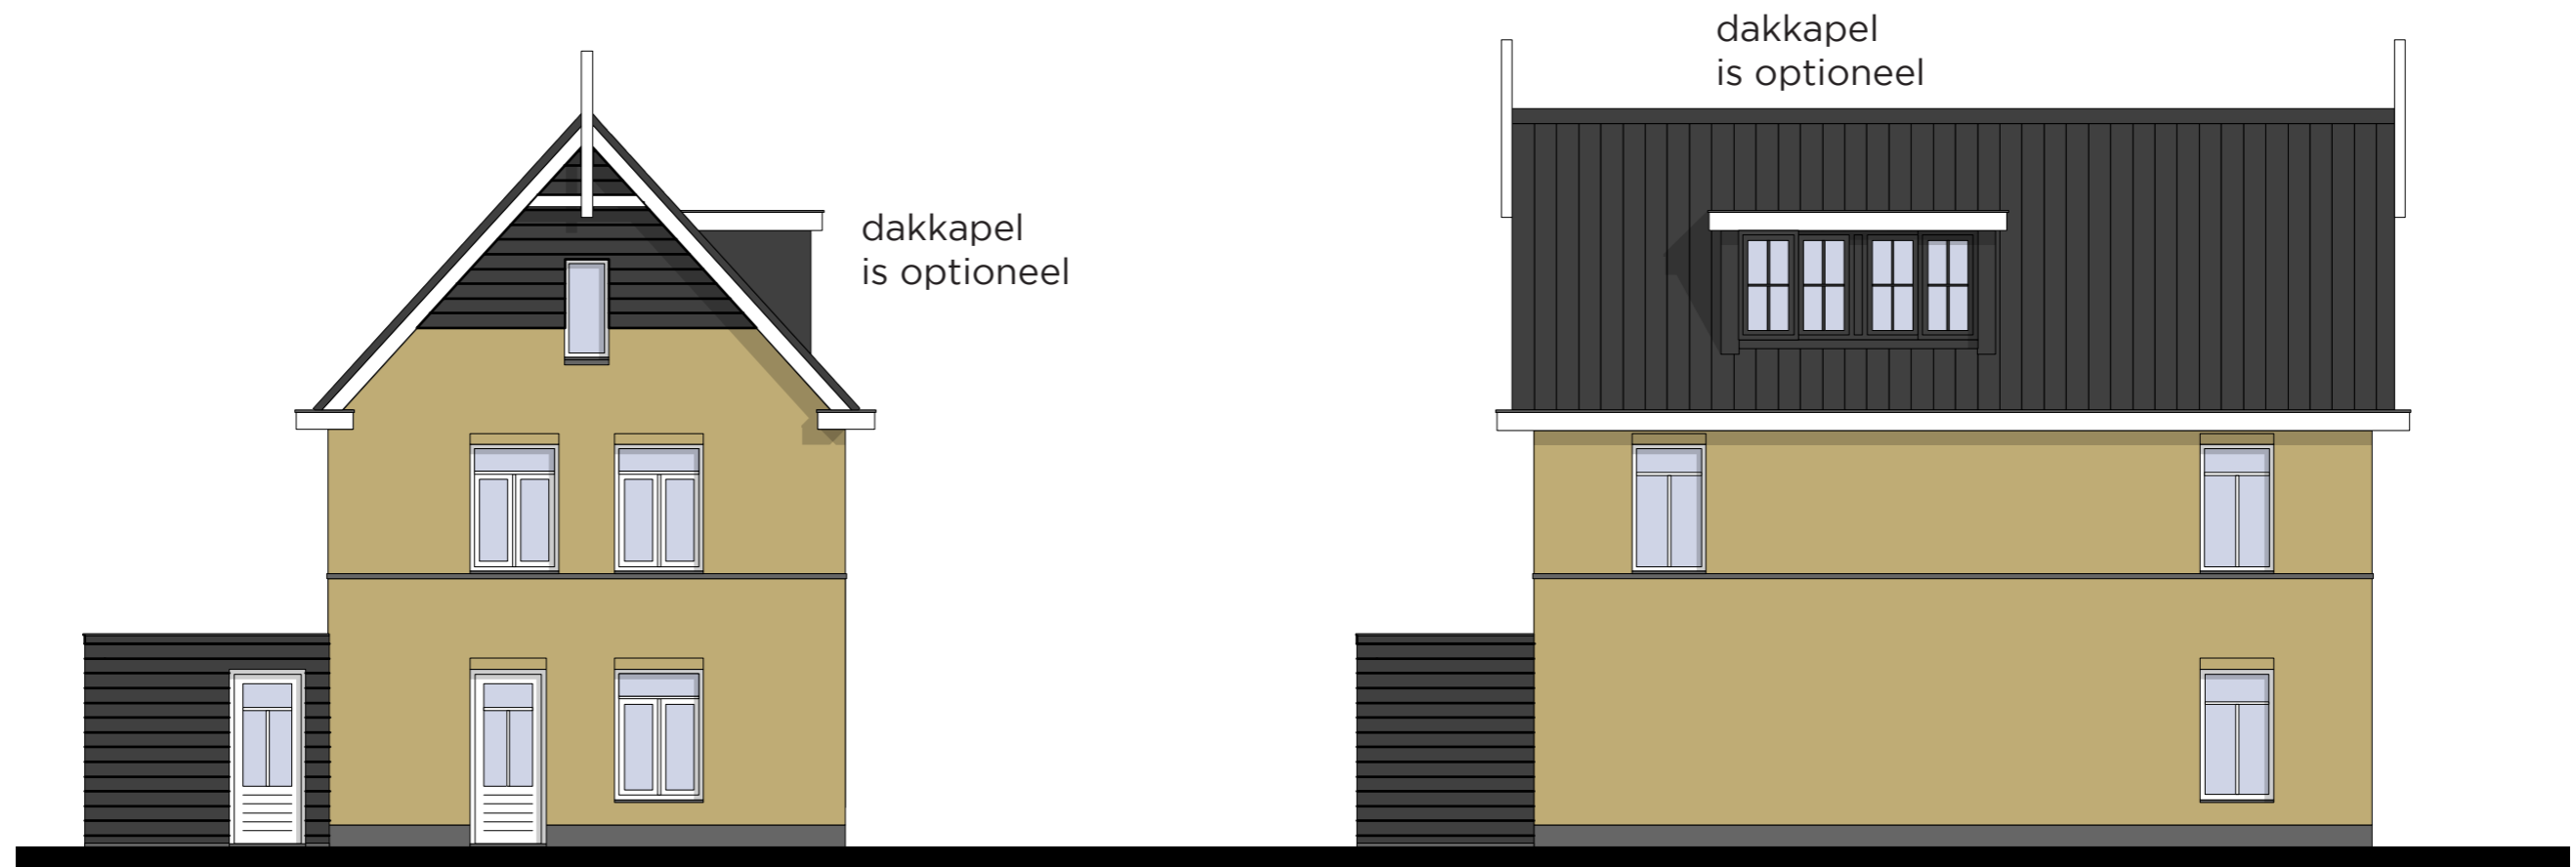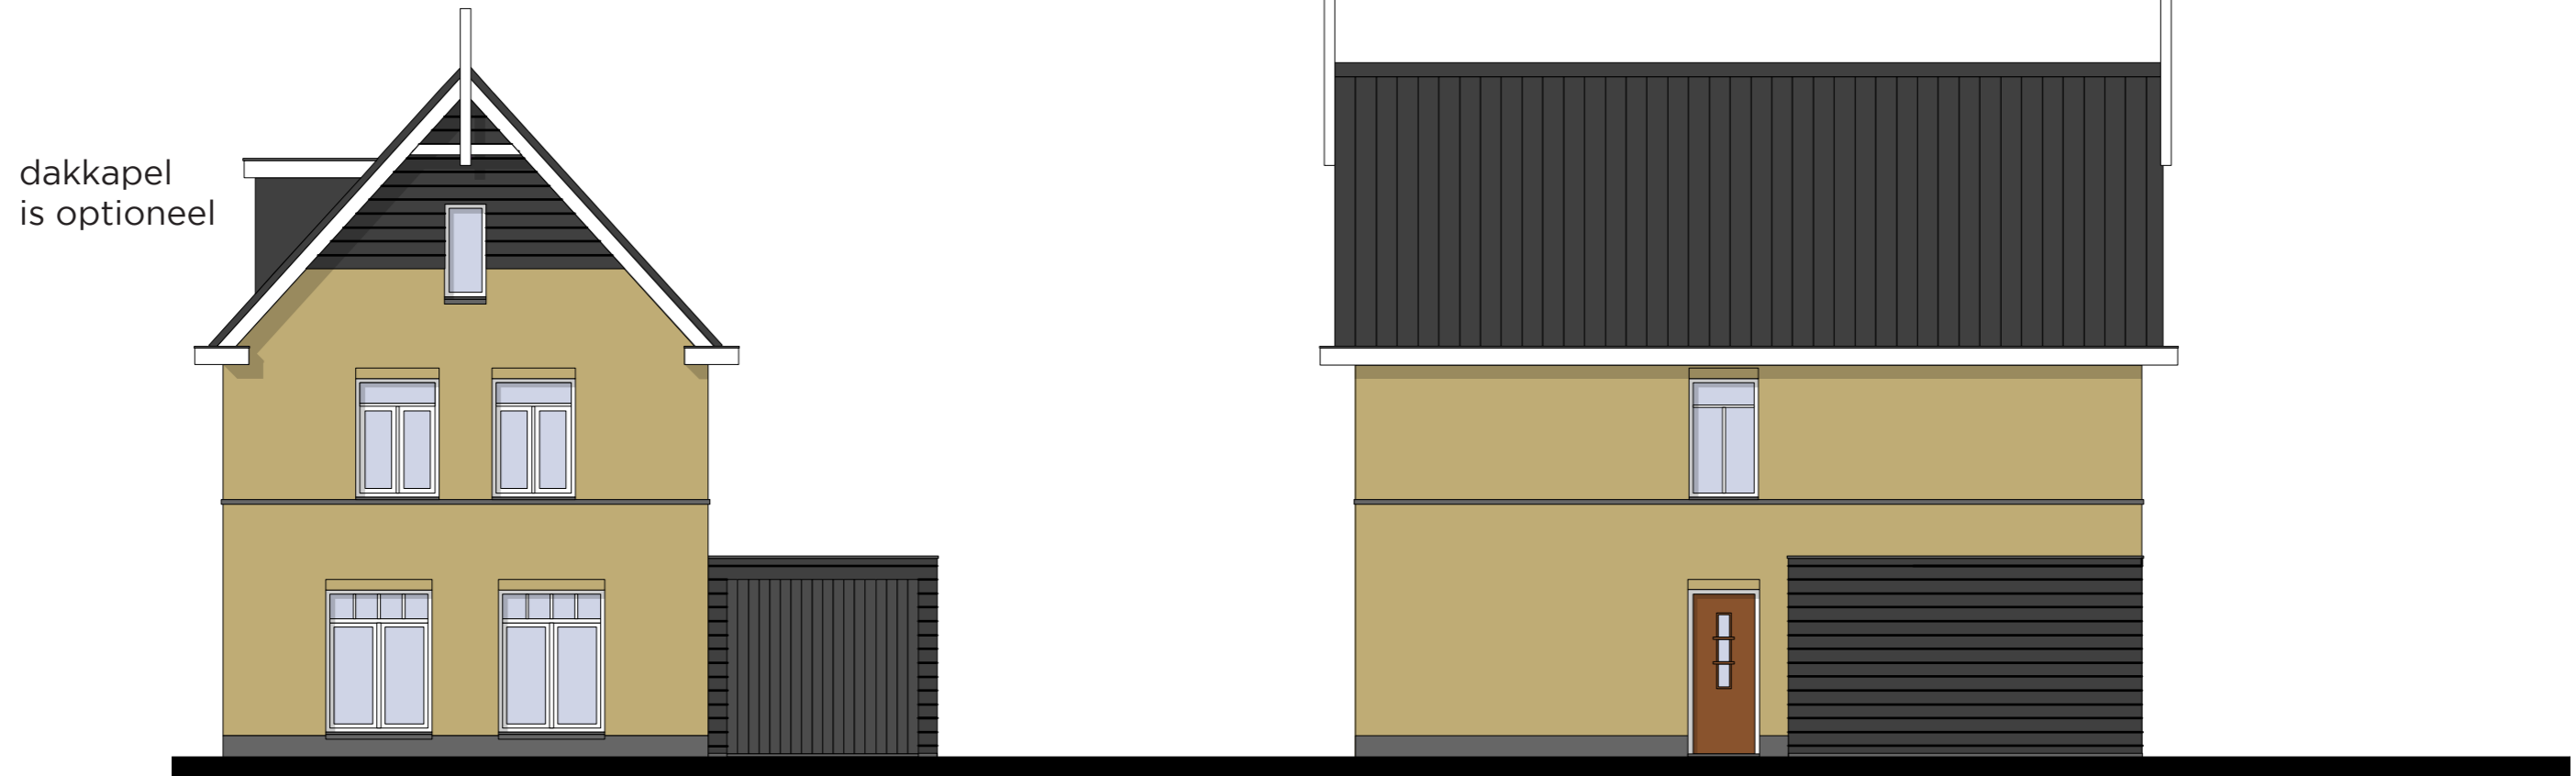

Kavel 12 opties 2 en 4

Verlengde en mogelijk geïsoleerde garage met bijkeuken



Extra opties op afbeeldingen: dakkapellen

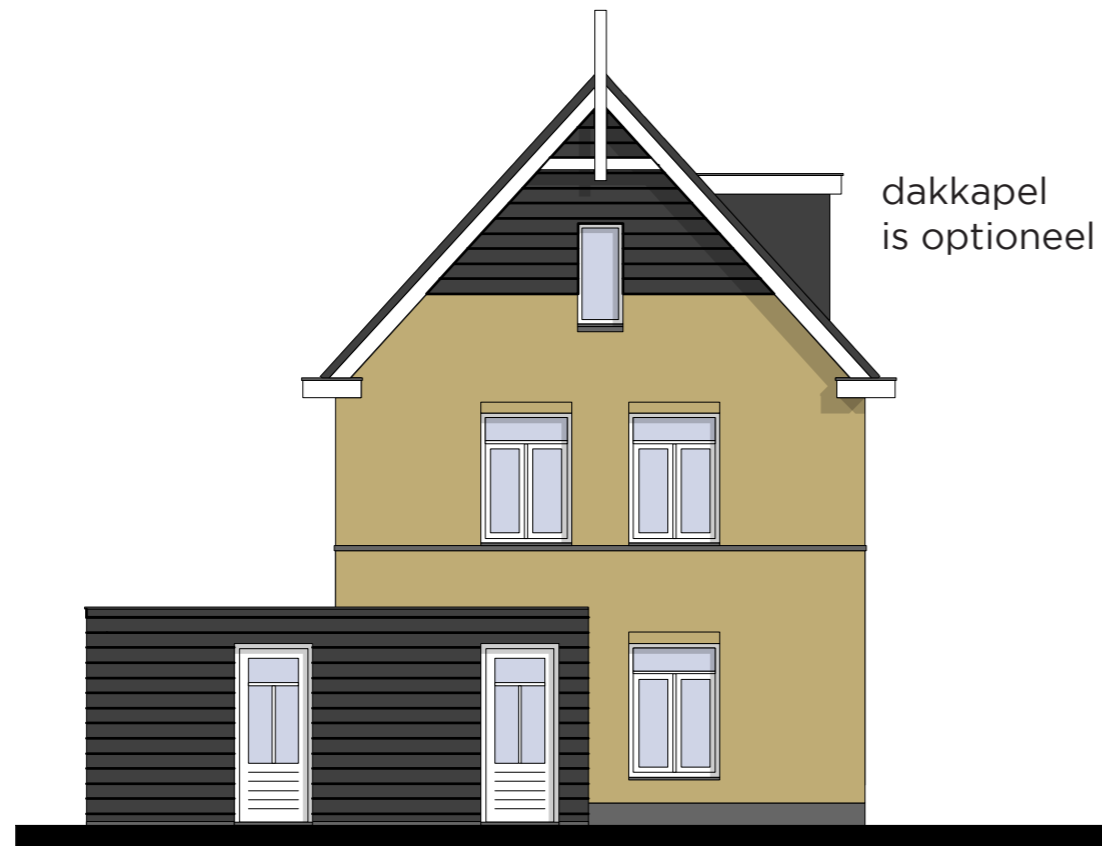

Kavel 12 opties 5 en 6

Verlengde en mogelijk geïsoleerde garage aanbouw over hele breedte woning



Extra opties op afbeeldingen: dakkapel

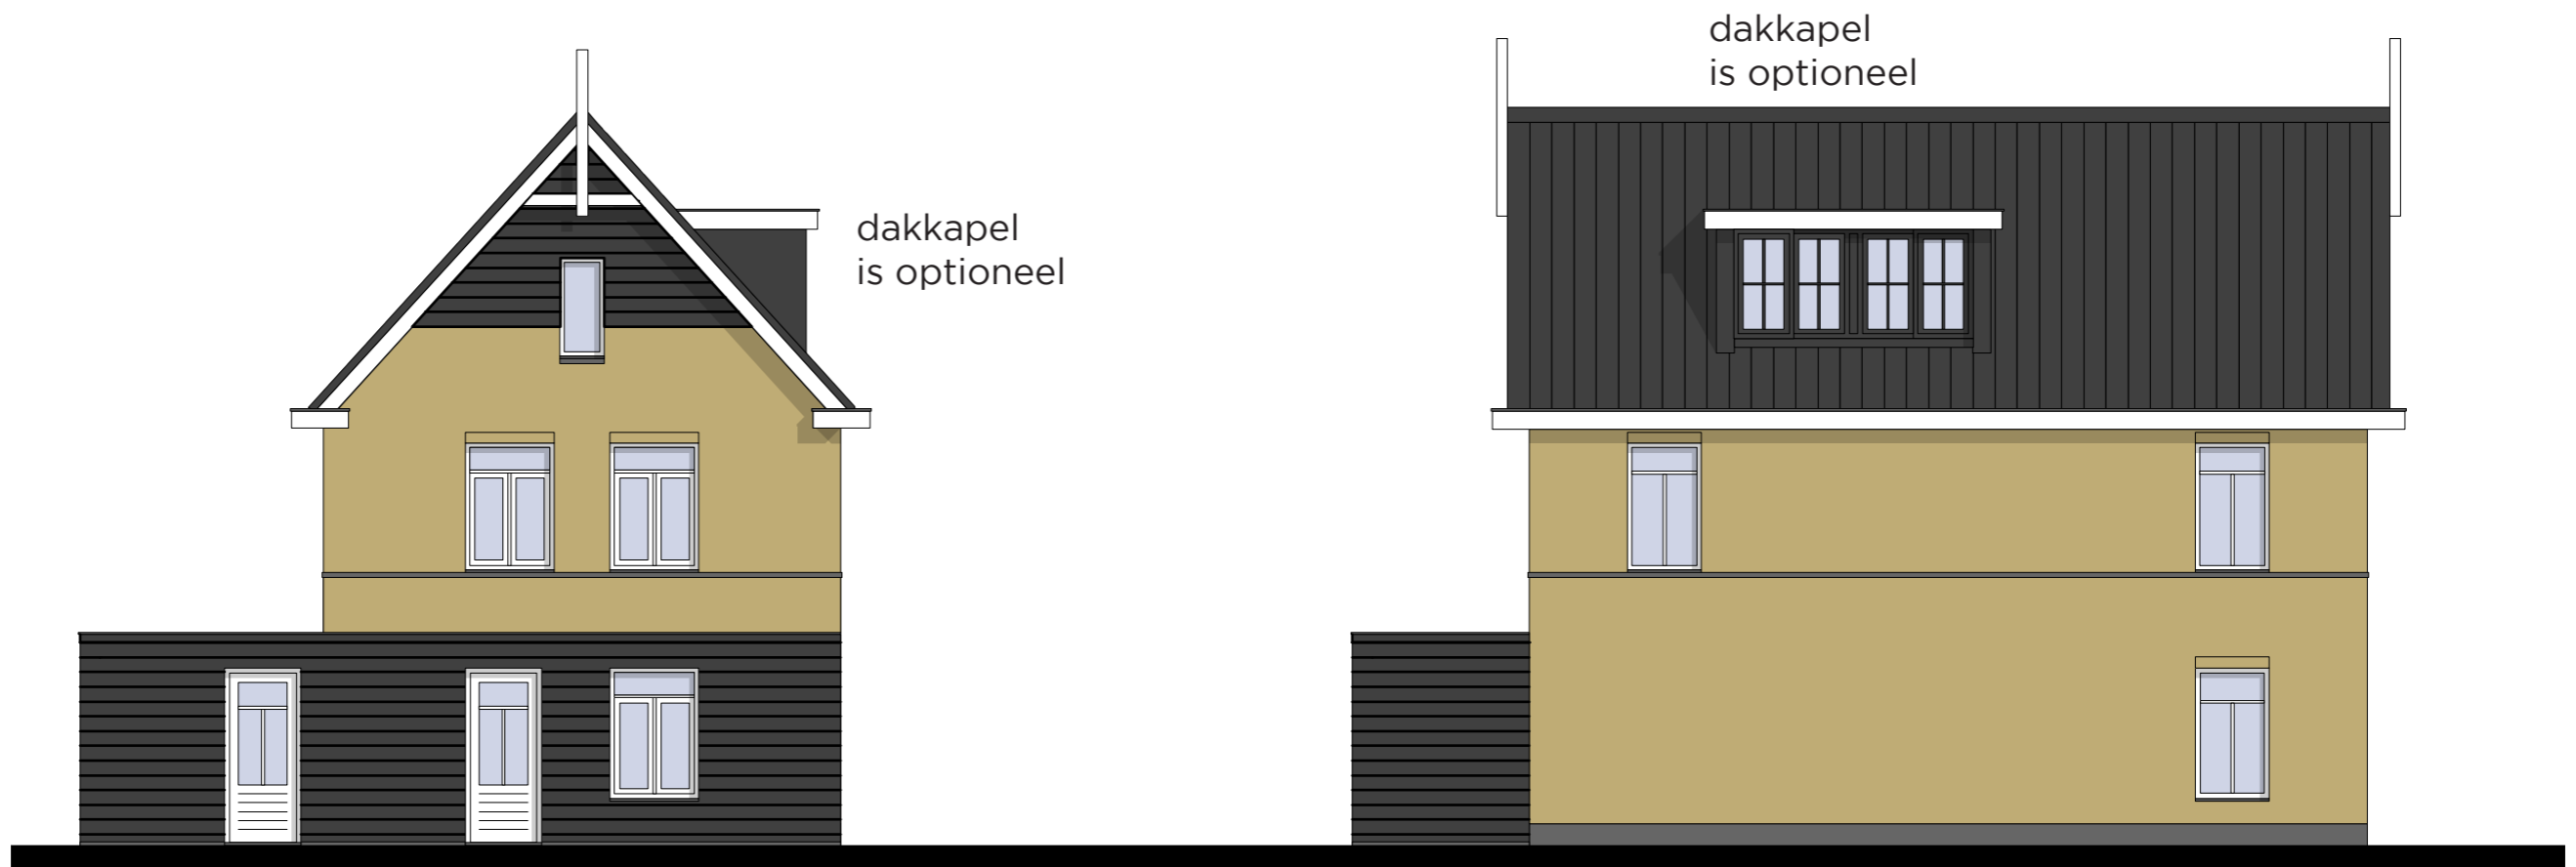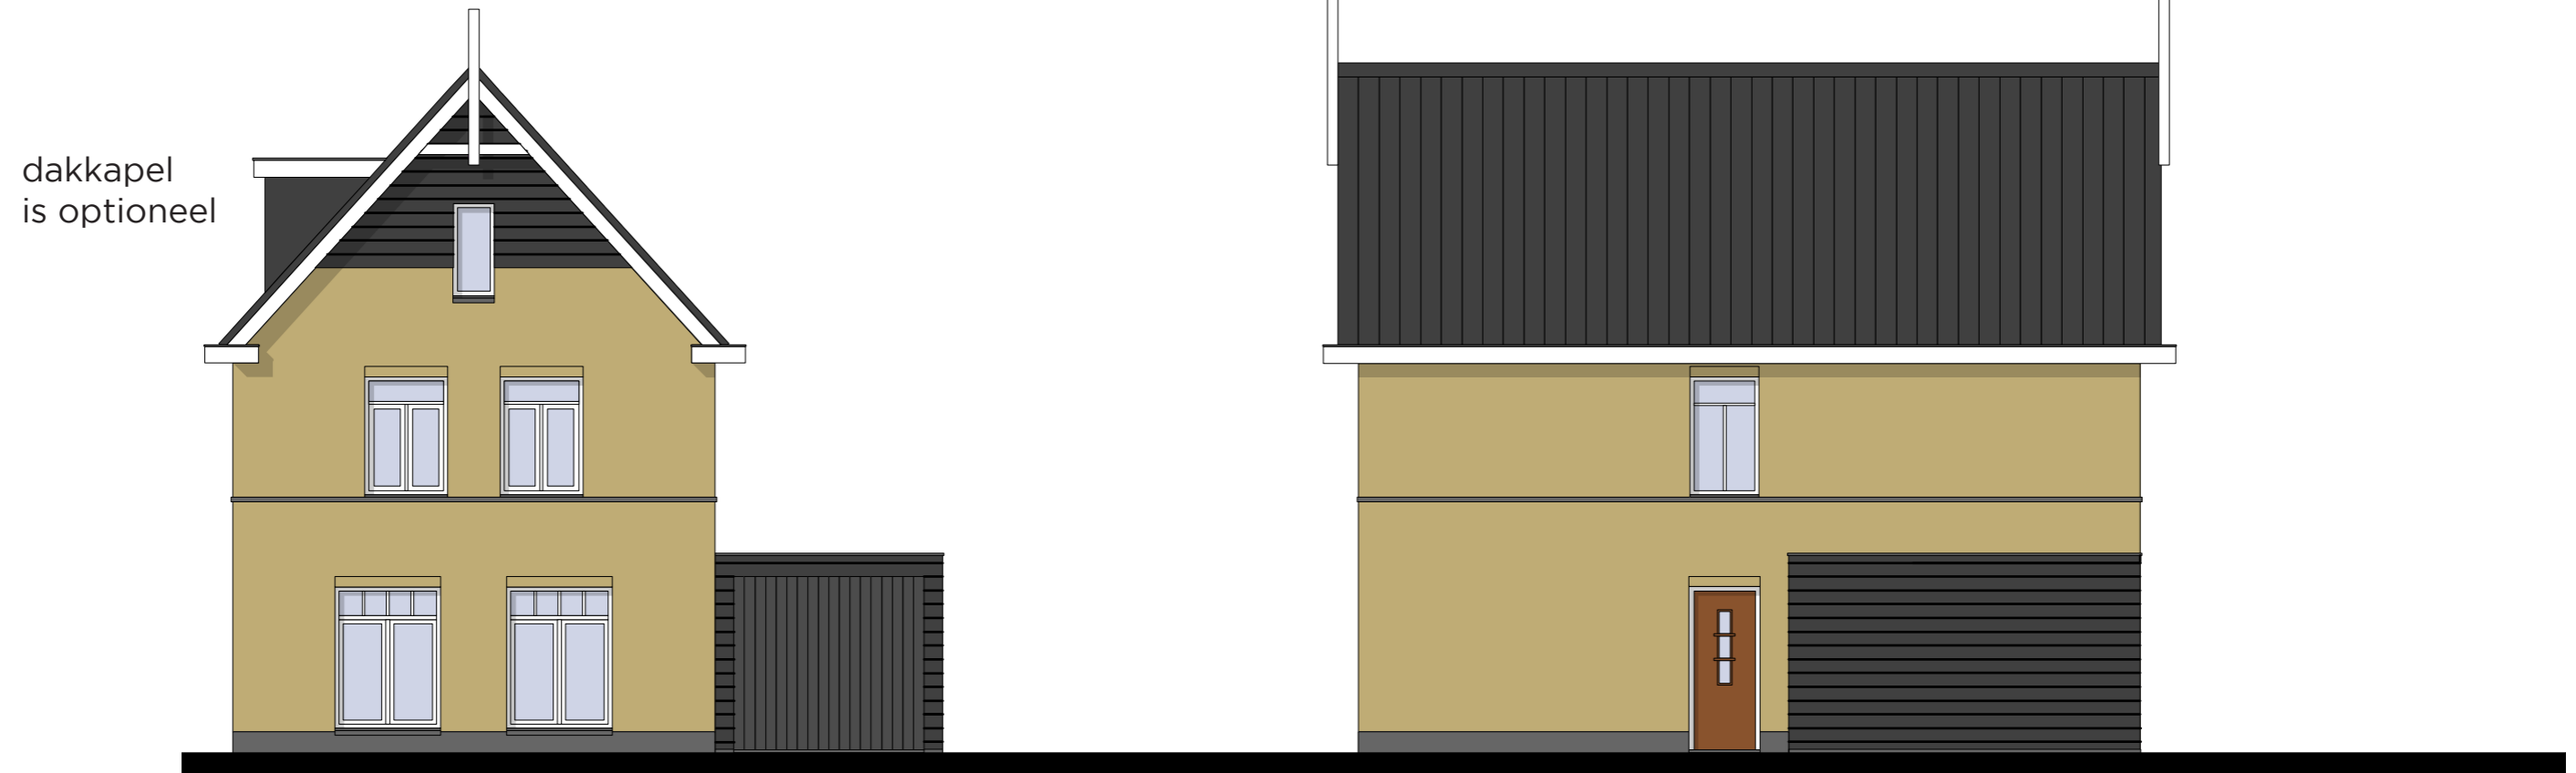


Kavel 12 overige opties


Dakkapel, erker, kozijn bij geïsoleerde aanbouw (standaard) en dubbel deuren achterzijde

Opties niet zichtbaar op gevelaanzichten: scheidingswand tussen leefkeuken en woonkamer met dubbele deuren, en slaapkamer op zolder

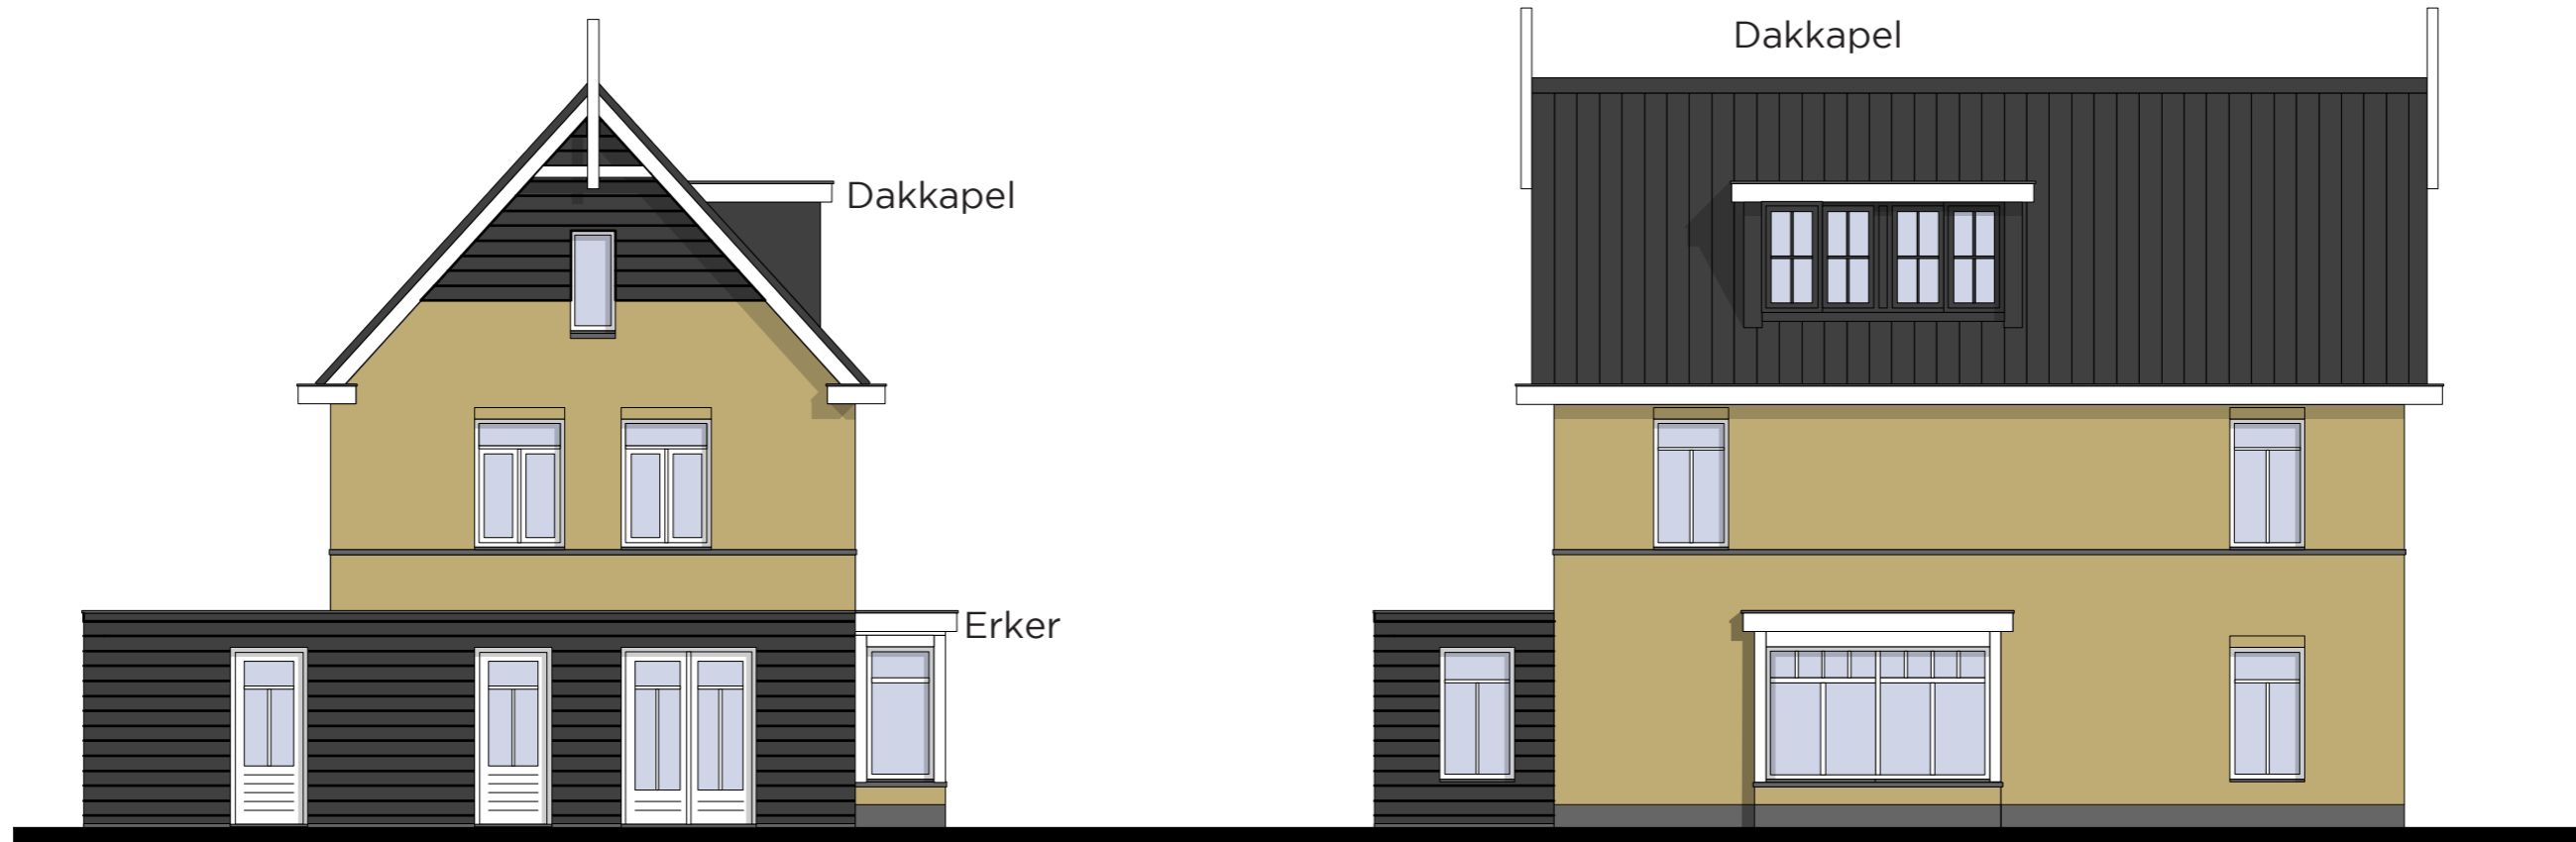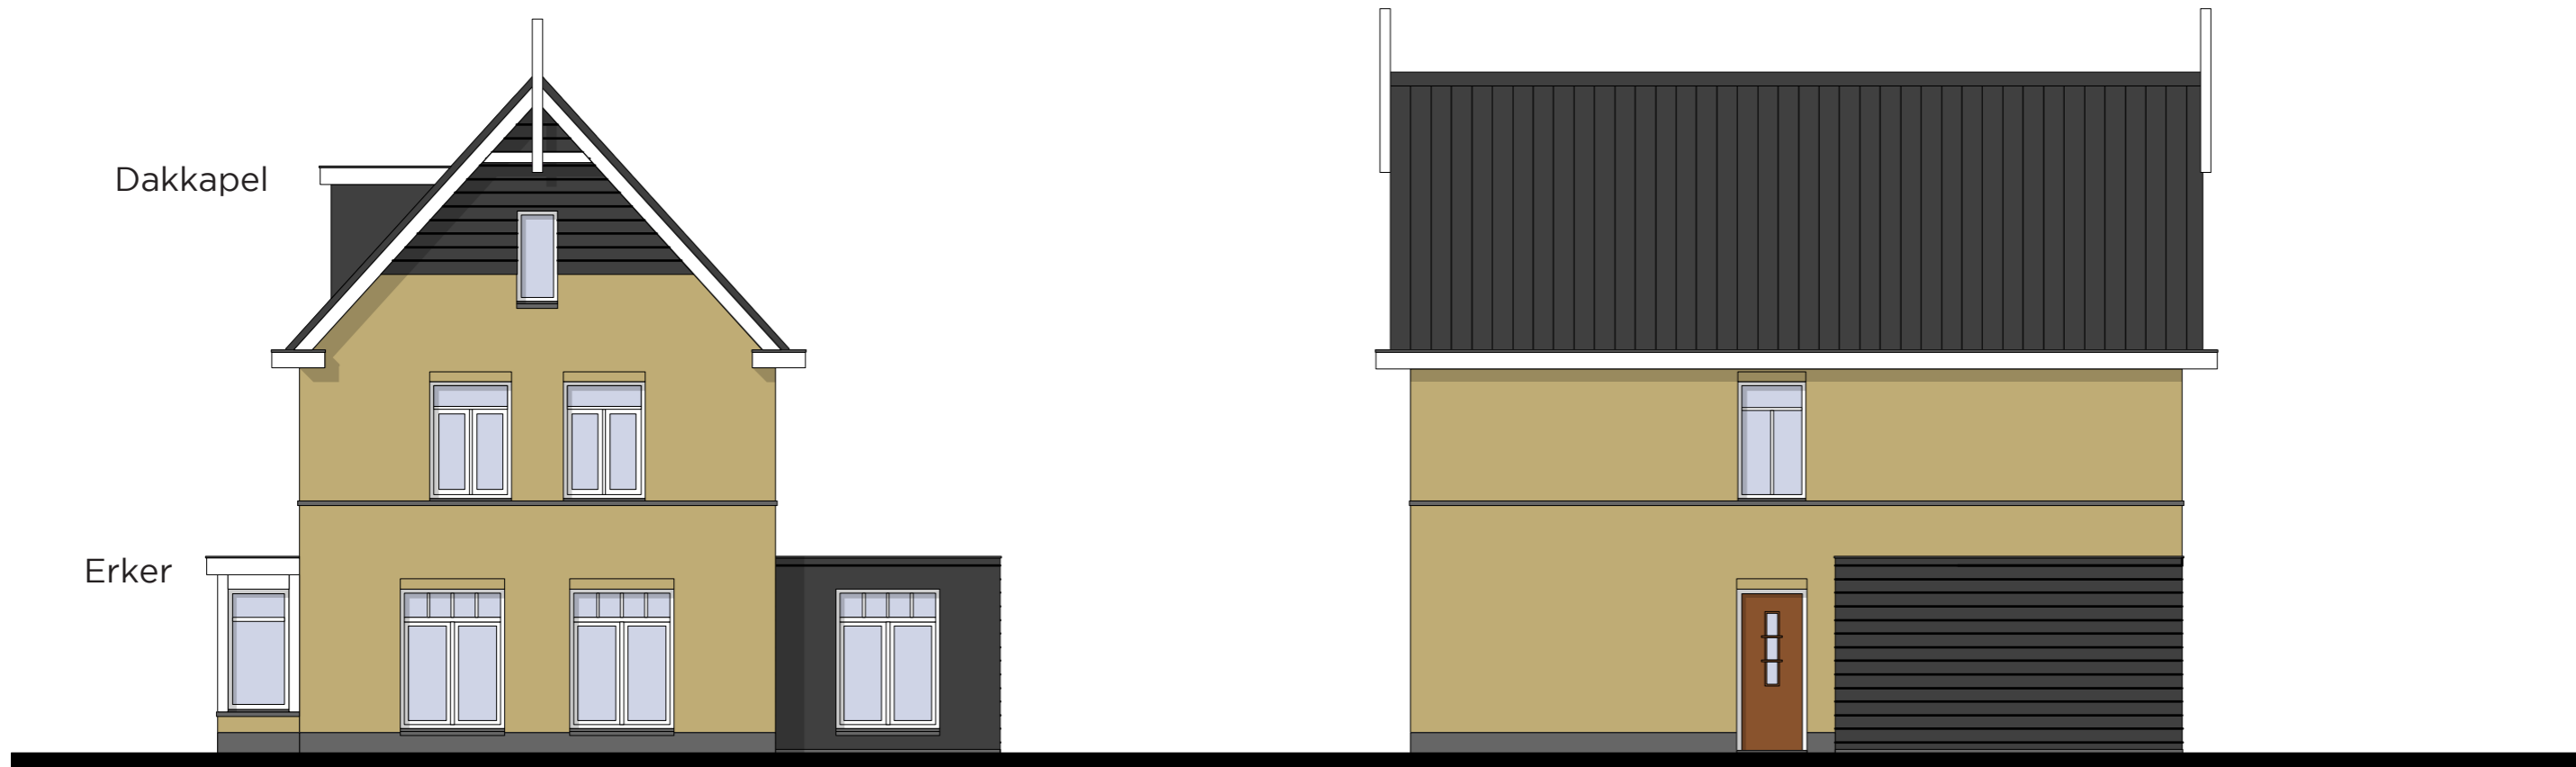


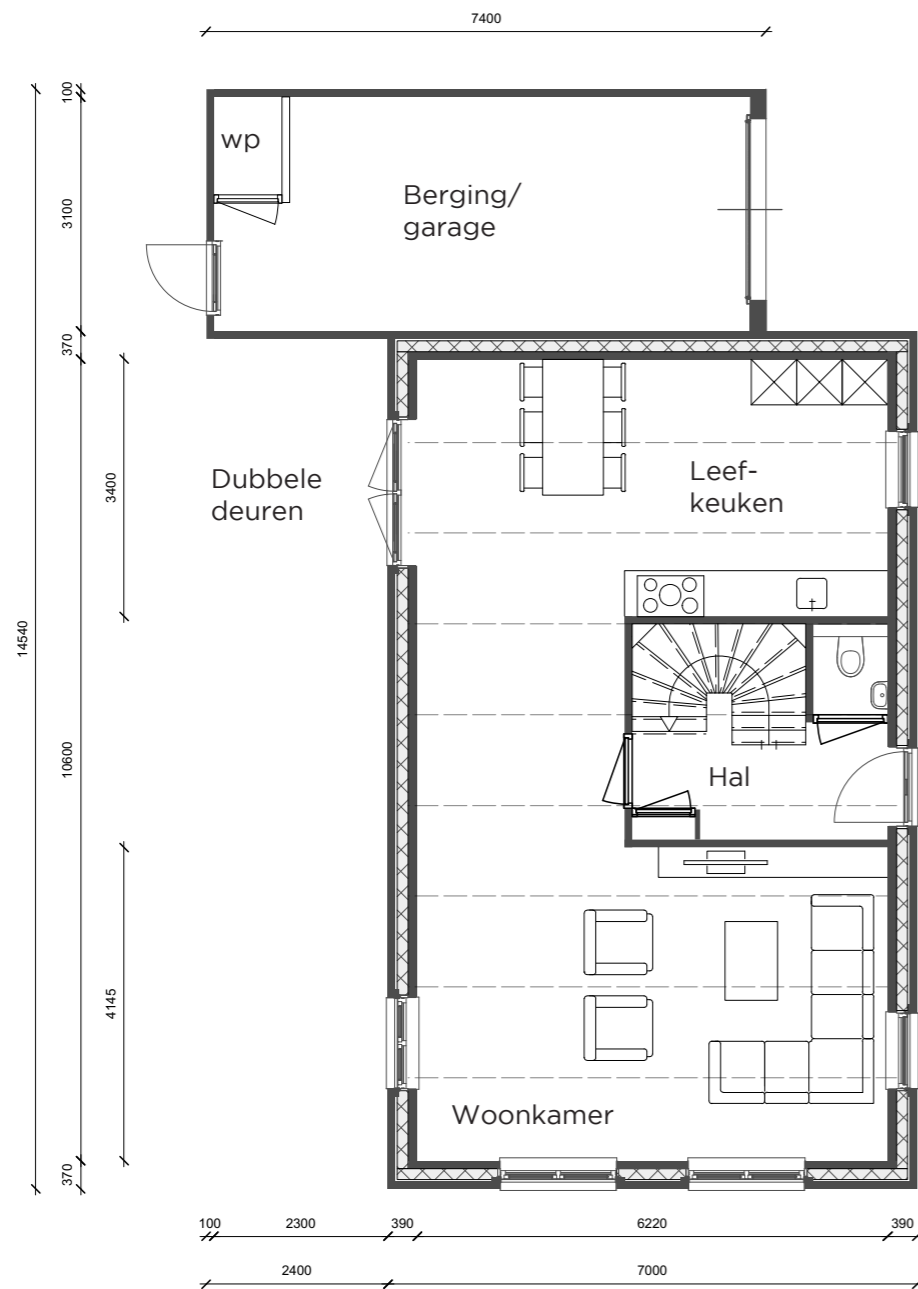


Optie 1: Verlengde berging/garage
Extra opties: dubbele deuren achterzijde

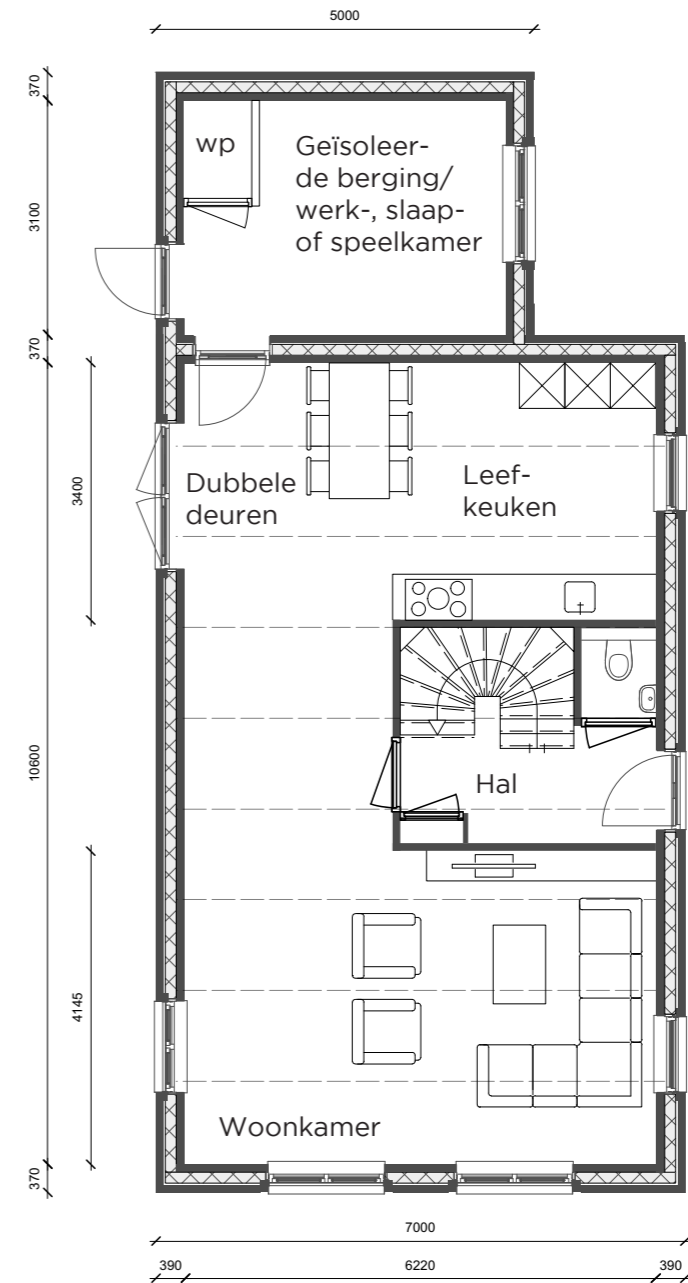


Optie 2: Geïsoleerde berging/werk-,
slaap- of speelkamer
Extra opties: dubbele deuren achterzijde

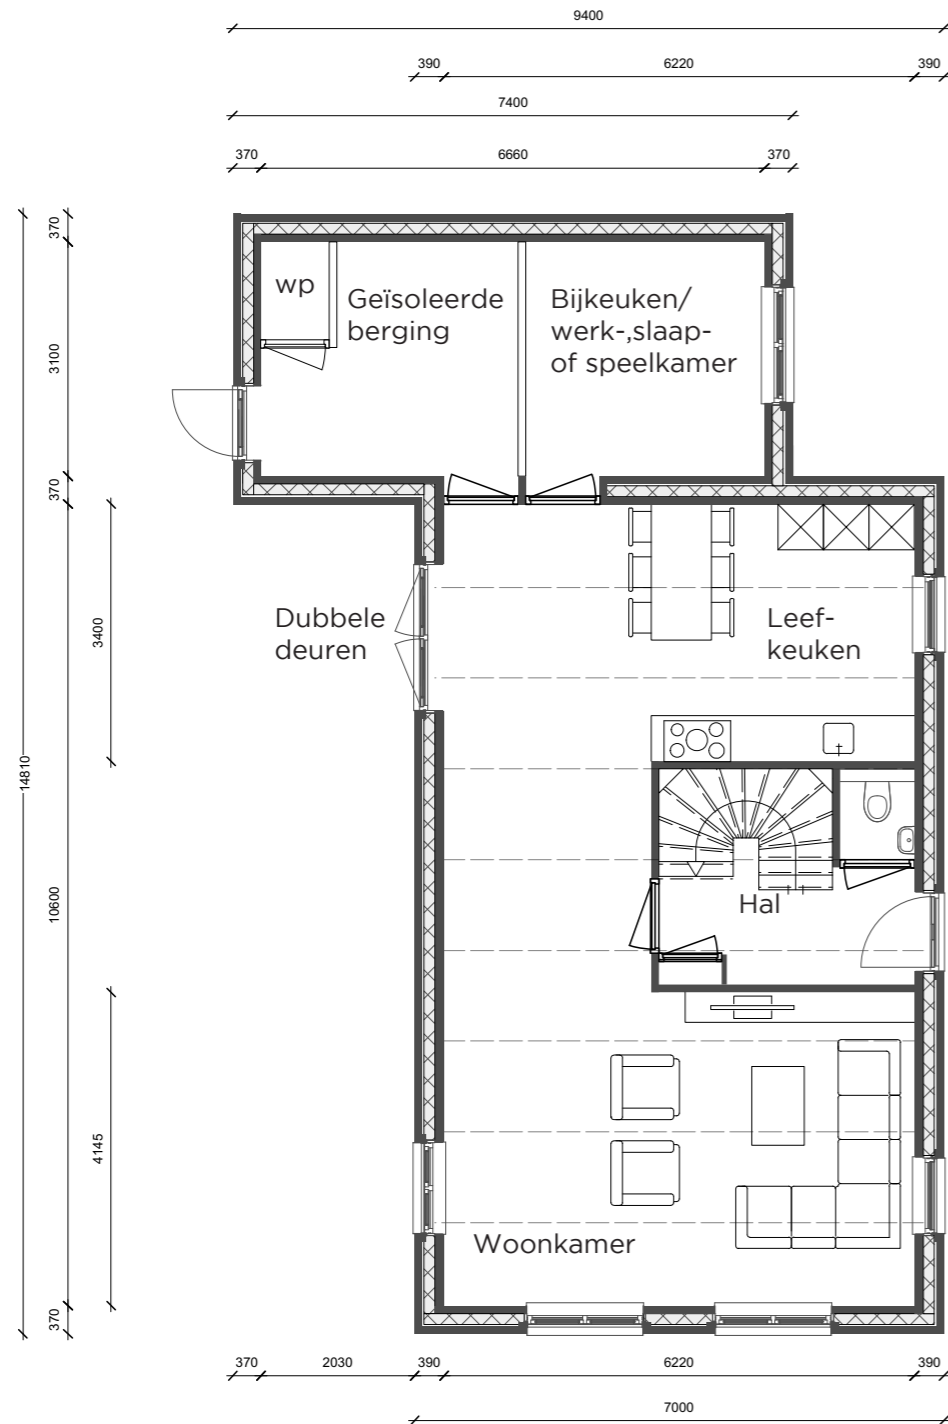


Optie 3: Geïsoleerde berging met bijkeuken/werk-, slaap-, of speelkamer
Extra opties: dubbele deuren achterzijde

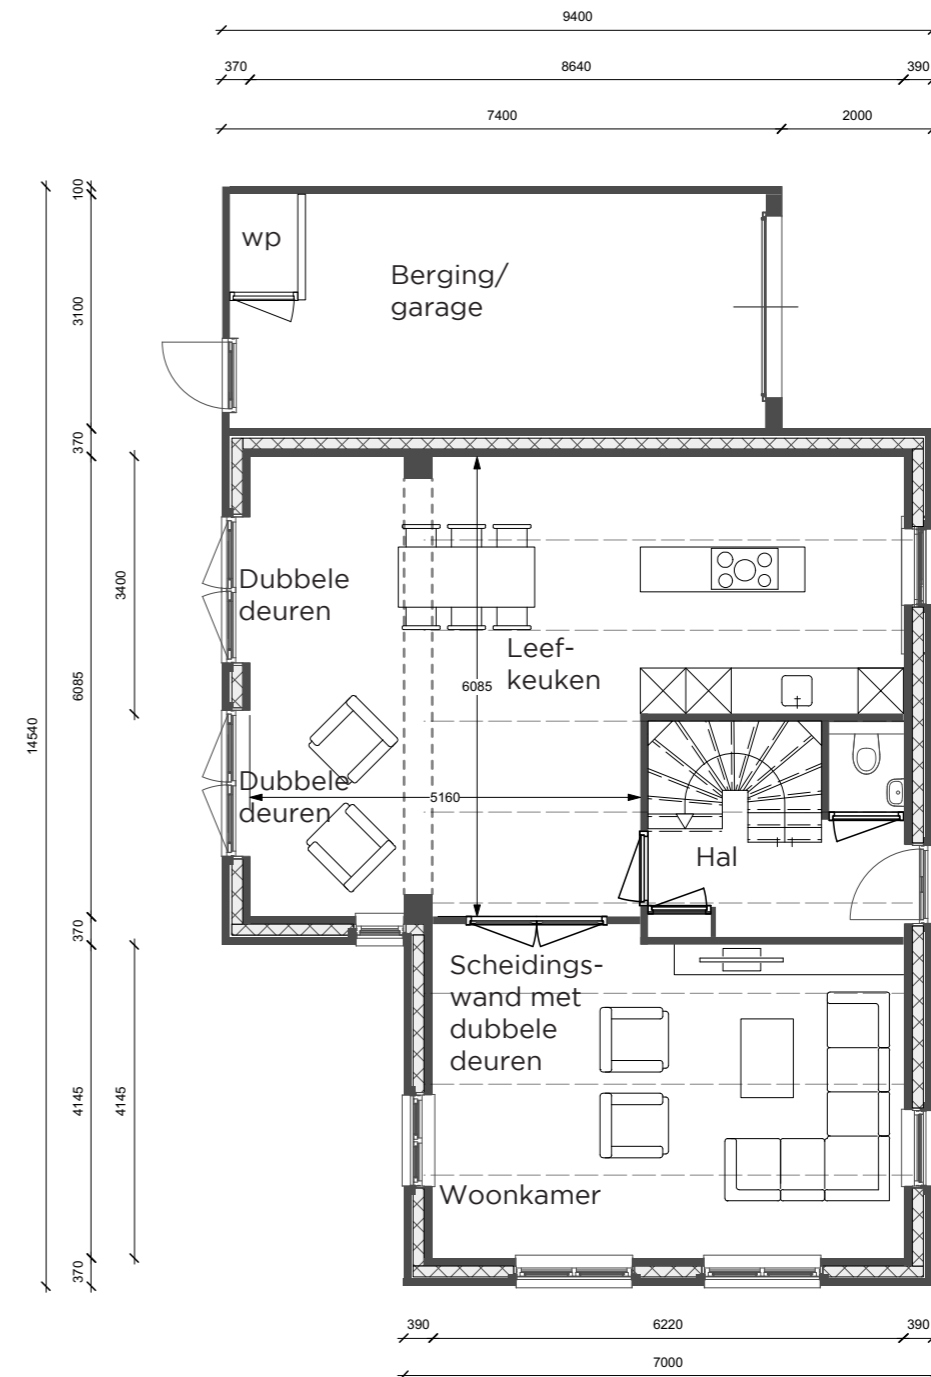

Optie 4: Verlengde garage met brede uitbouw leefkeuken
Extra opties: scheidingswand tussen leefkeuken en woonkamer met dubbele deuren

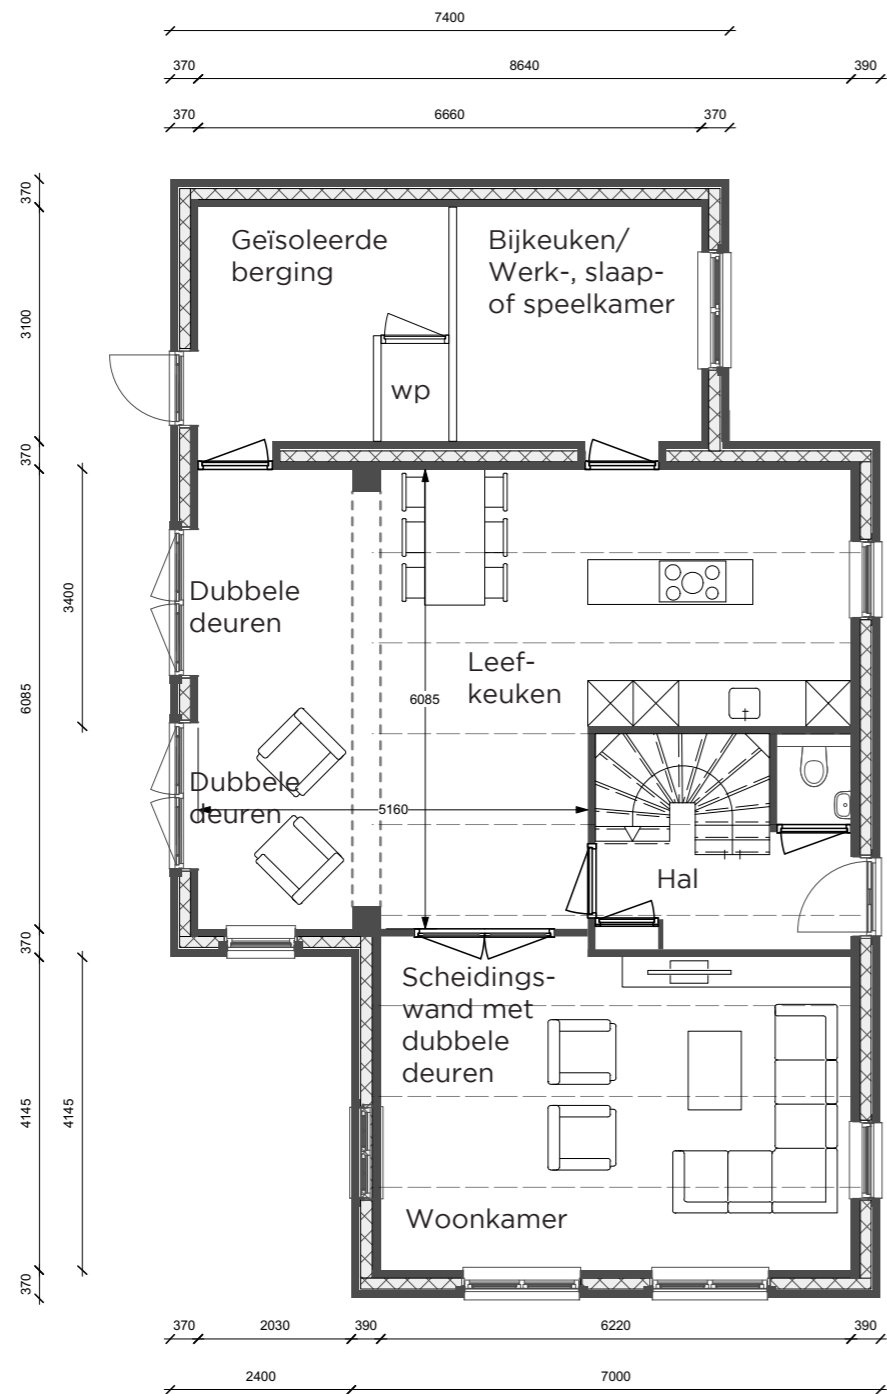

Optie 5: Verlengde en geïsoleerde berging, bijkeuken/werk-, slaap, of speelkamer met brede uitbouw leefkeuken
Extra opties: scheidingswand tussen leefkeuken en woonkamer met dubbele deuren


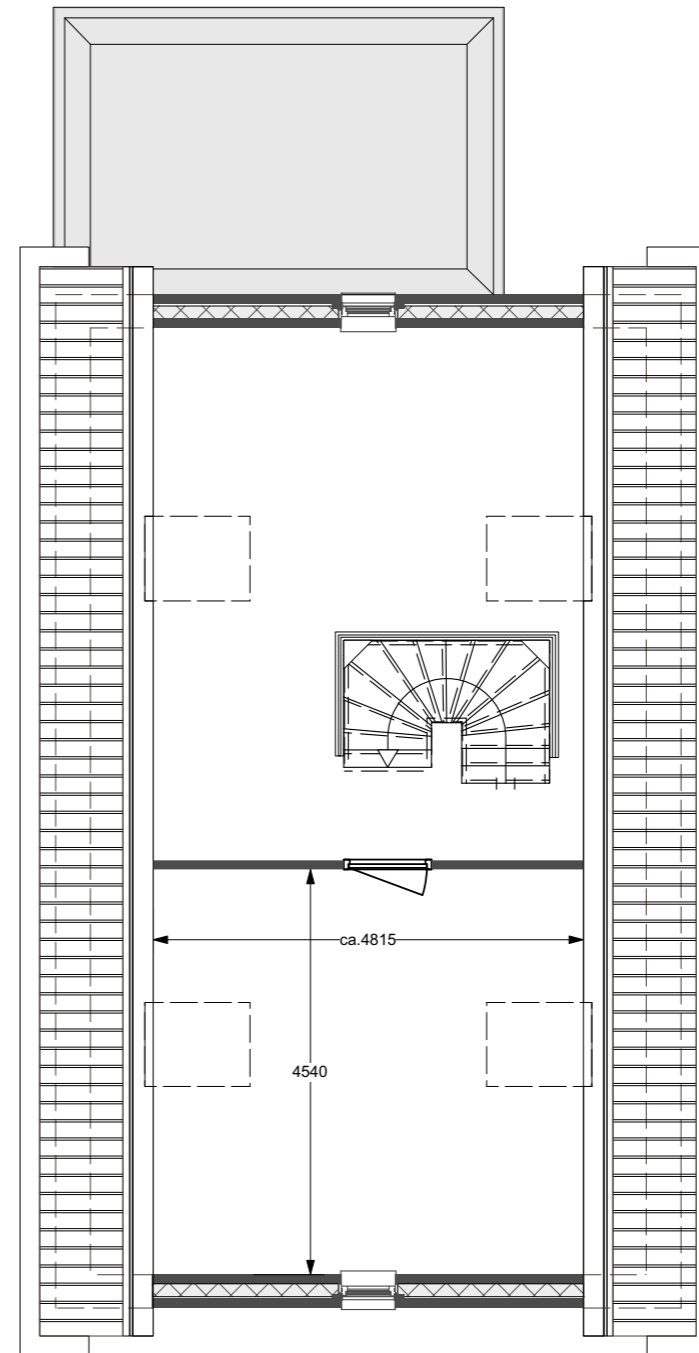


Optie 6: Slaapkamer op zolder en daklichten

Kavel 15 opties 1 en 3

Verlengde en mogelijk geïsoleerde garage

Extra opties op afbeeldingen: dakkapel, kozijn bij geïsoleerde aanbouw en dubbele deuren aan achterzijde

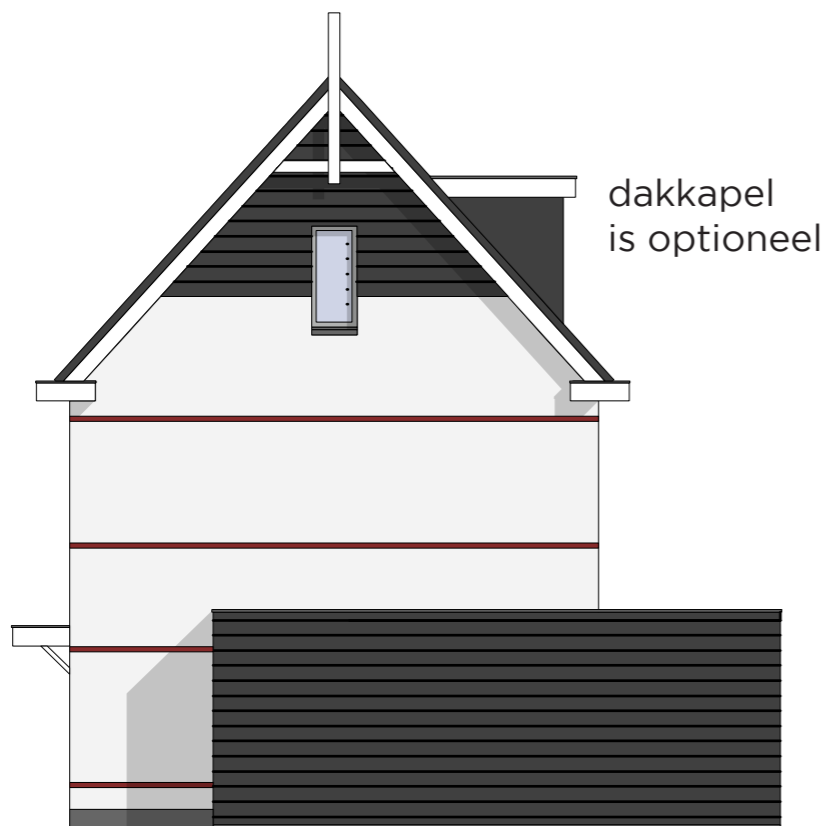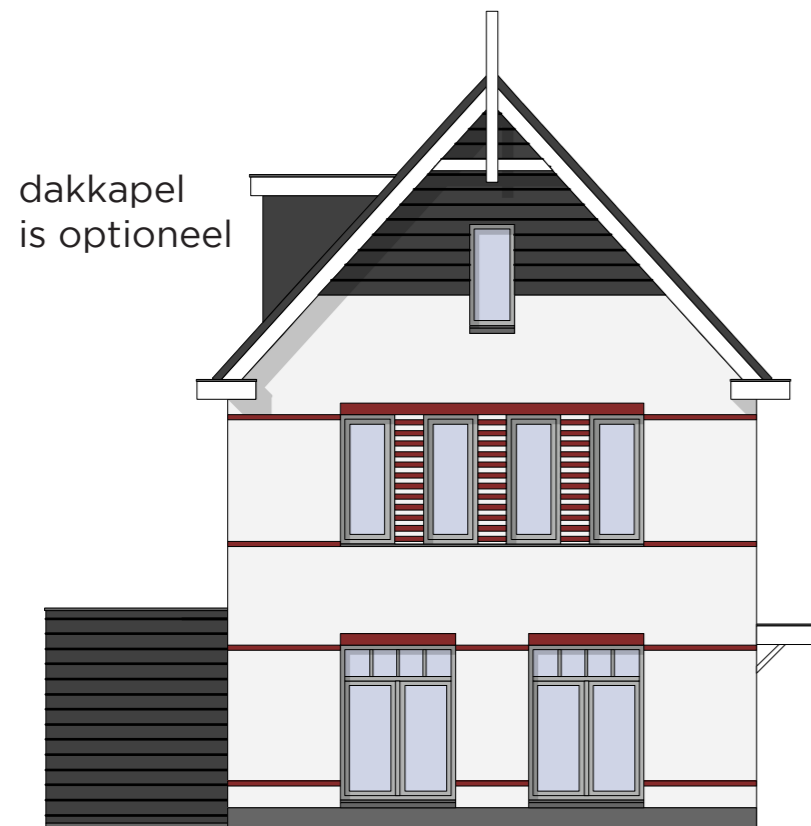

kozijn standaard bij geïsoleerde woning

dubbel deuren optioneel

Kavel 15 optie 4 en 5

Verlenging en mogelijk geïsoleerde garage en brede uitbouw
Extra opties op afbeeldingen: dakkapel en kozijn bij geïsoleerde aanbouw

