



# Opties modern

## Maarsweide Maarsbergen


6 december 2019  
formaat A3 | schaal 1:100

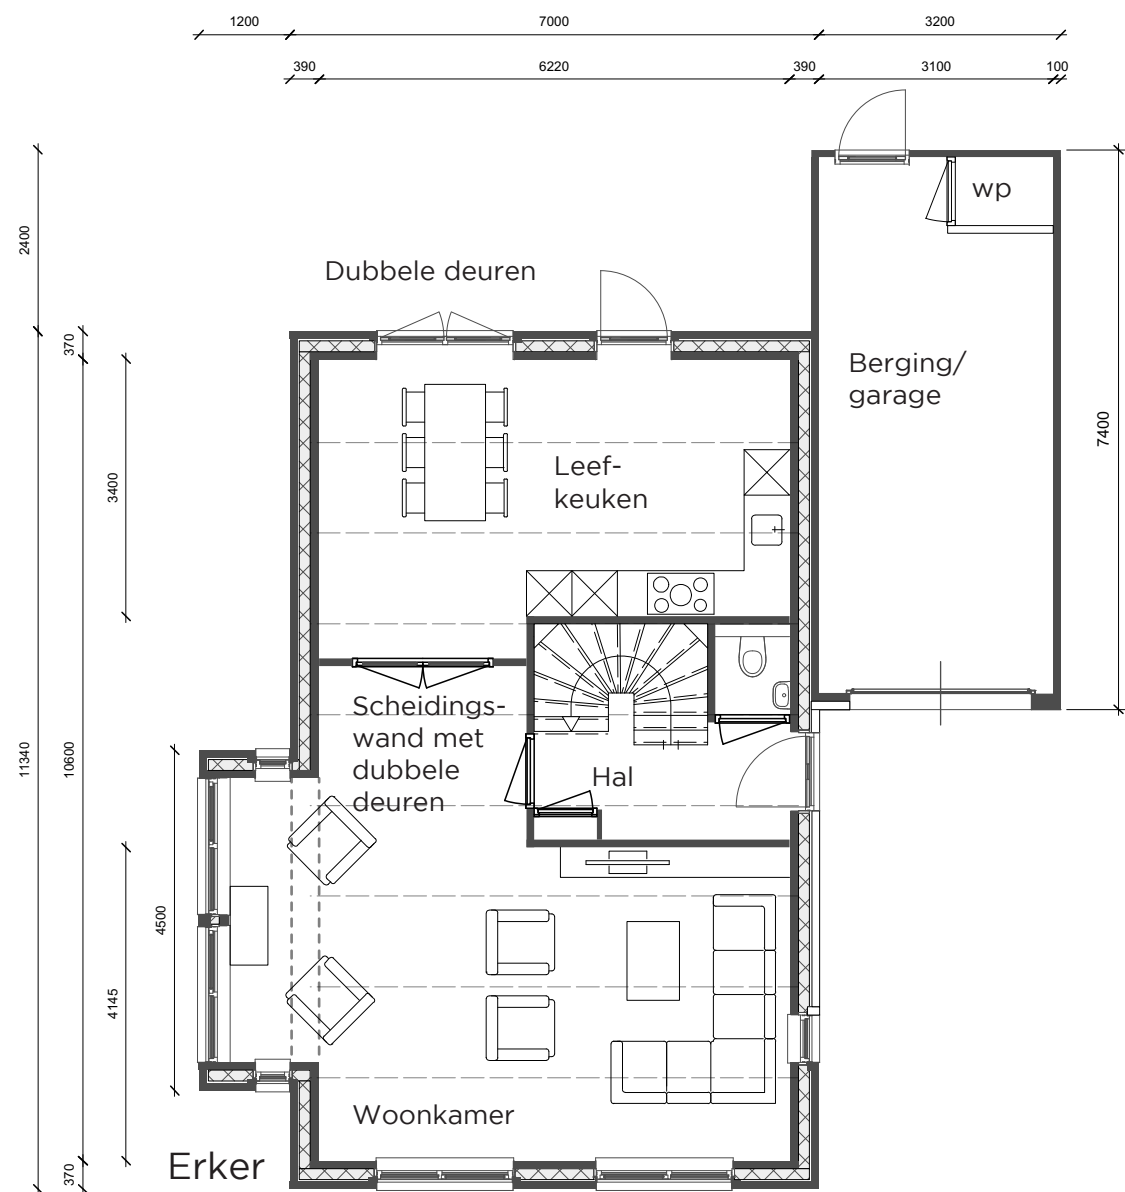


Optie 1: Verlengde garage  
Extra opties: erker, dubbele deuren achterzijde en scheidingswand tussen leefkeuken en woonkamer met dubbel deuren

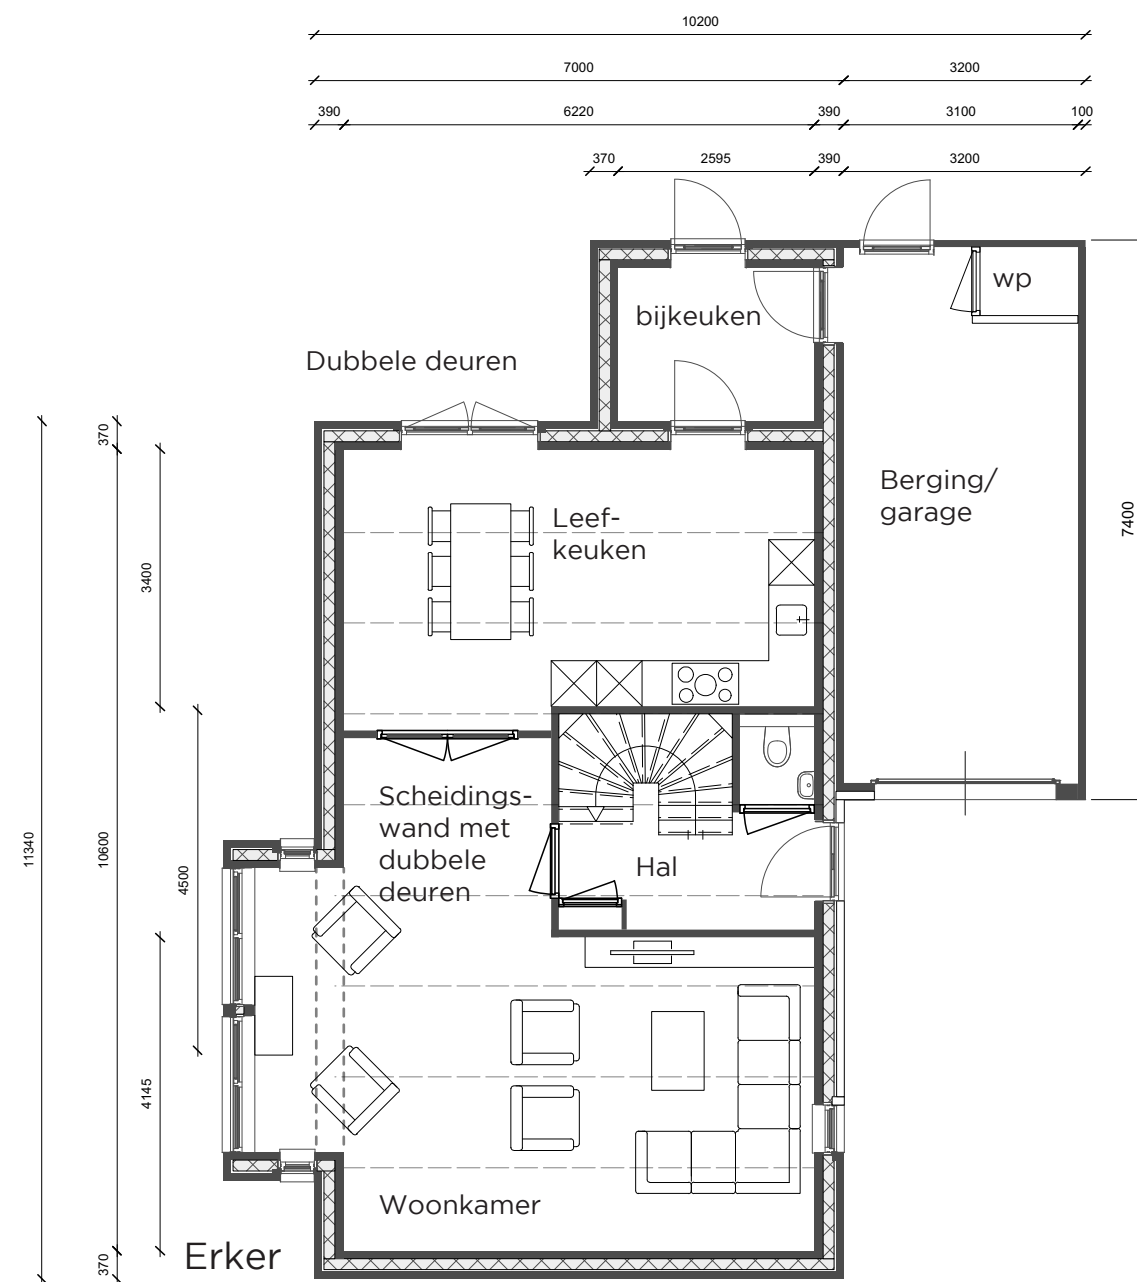


Optie 2: Verlengde garage met bijkeuken  
Extra opties: erker, dubbele deuren achterzijde en scheidingswand tussen leefkeuken en woonkamer met dubbel deuren

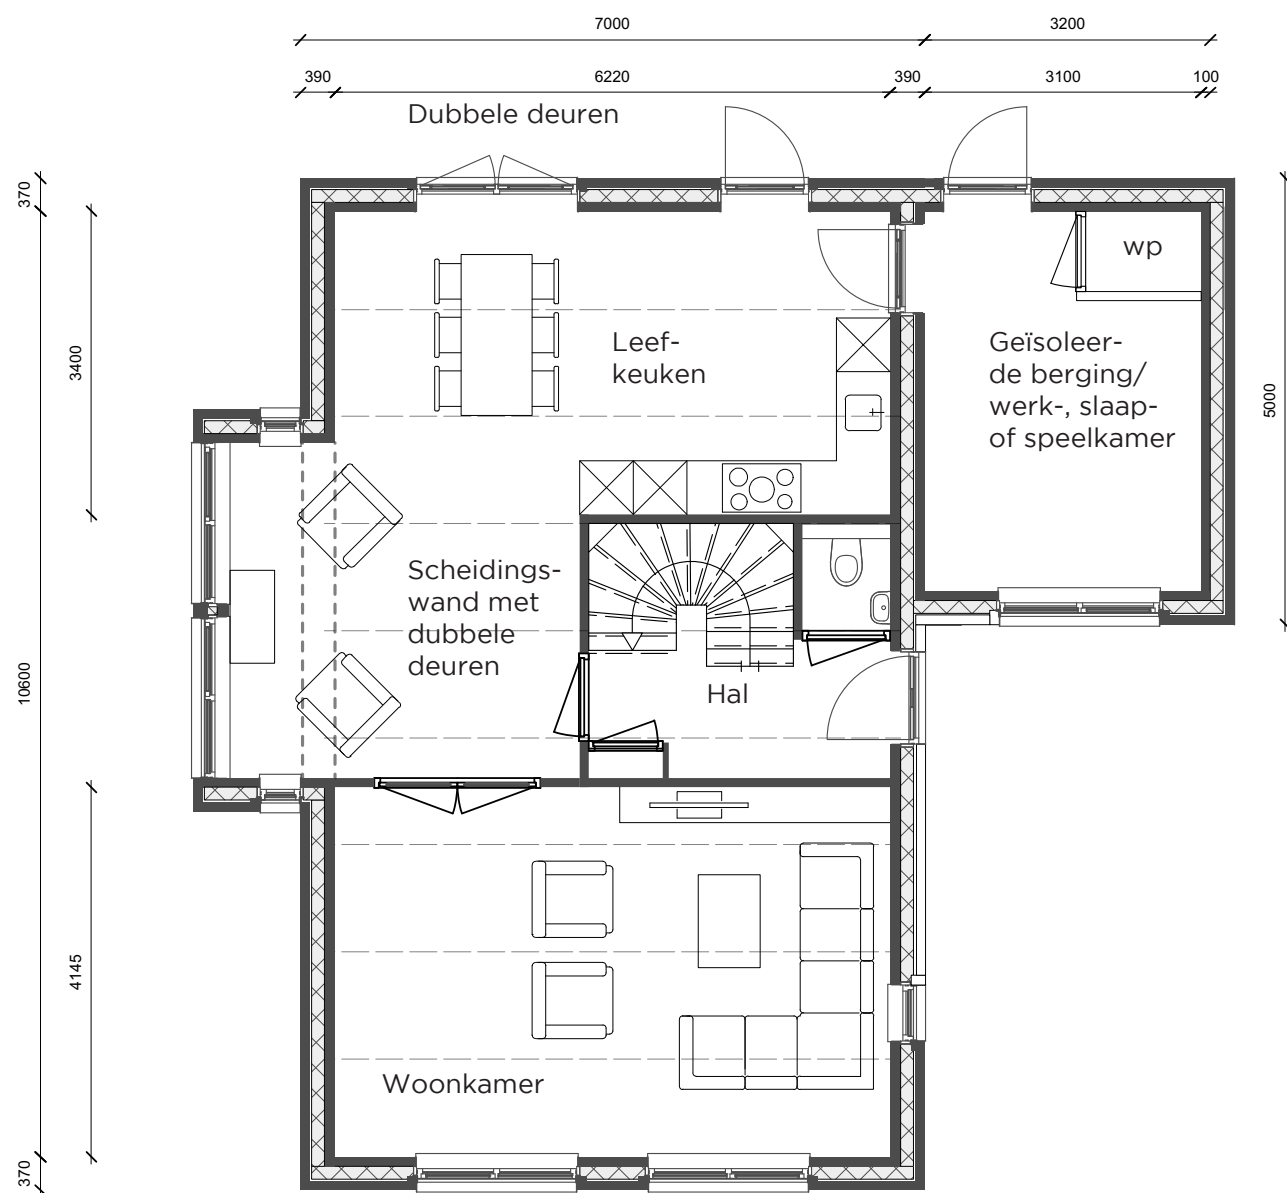


Optie 3: Geïsoleerde garage  
Extra opties: erker, dubbele deuren achterzijde en scheidingswand tussen leefkeuken en woonkamer met dubbel deuren

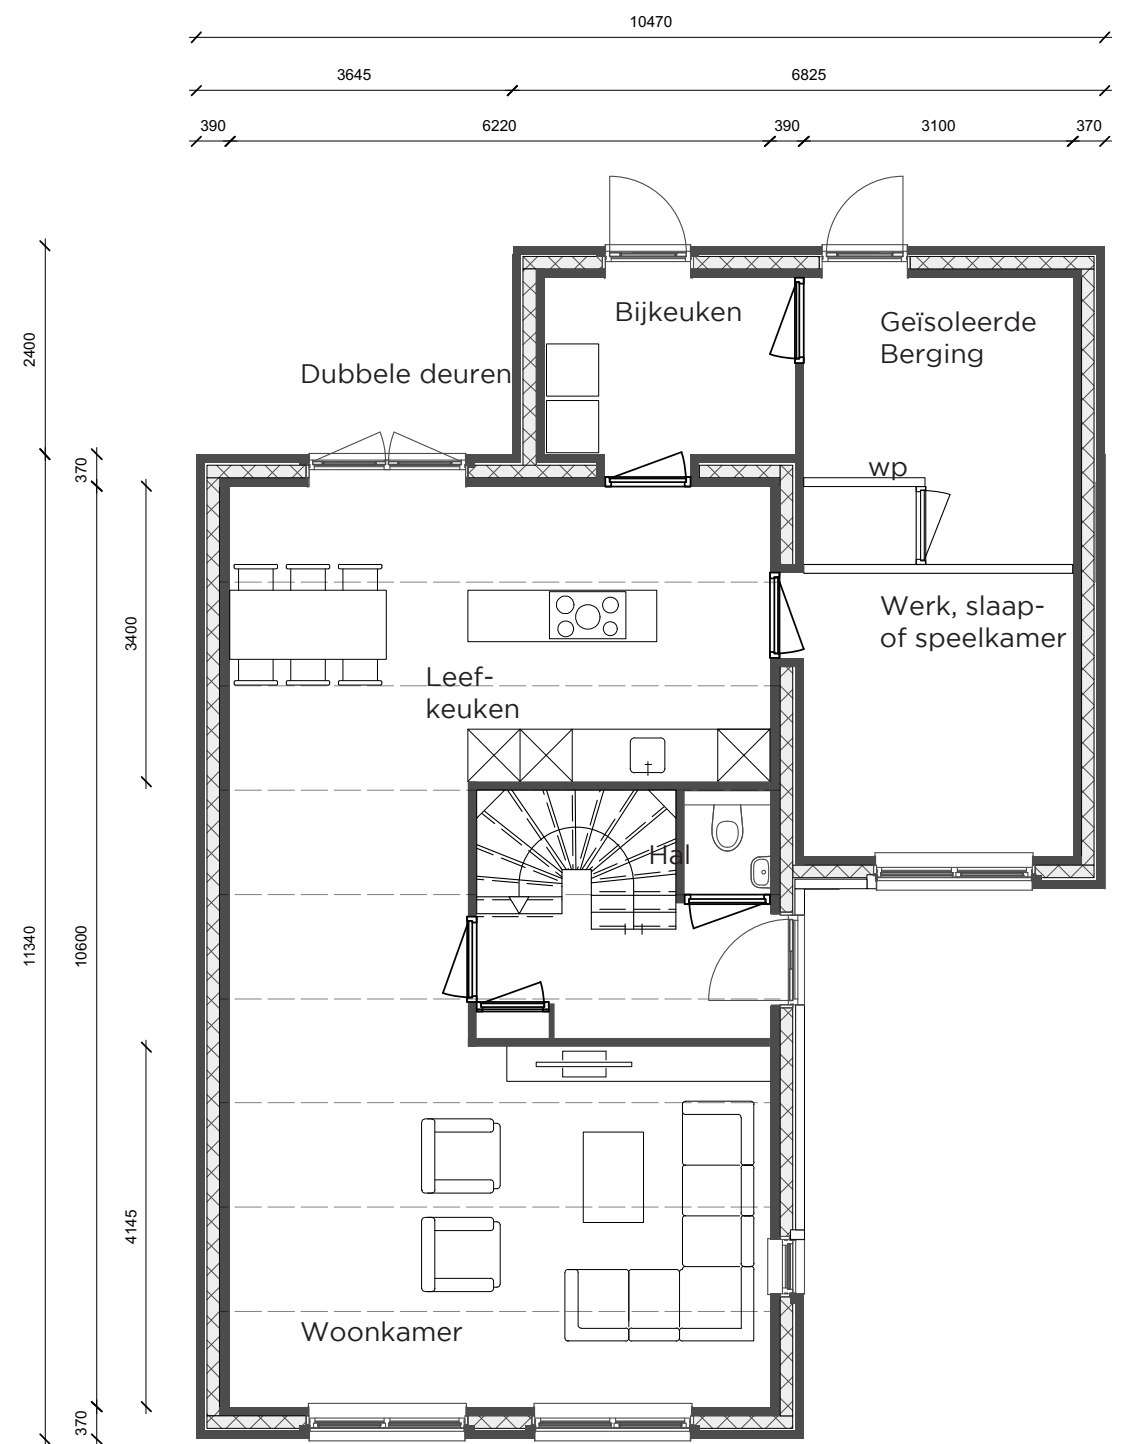


Optie 4: Verlengde en geïsoleerde garage met bijkeuken  
Extra opties: dubbele deuren achterzijde

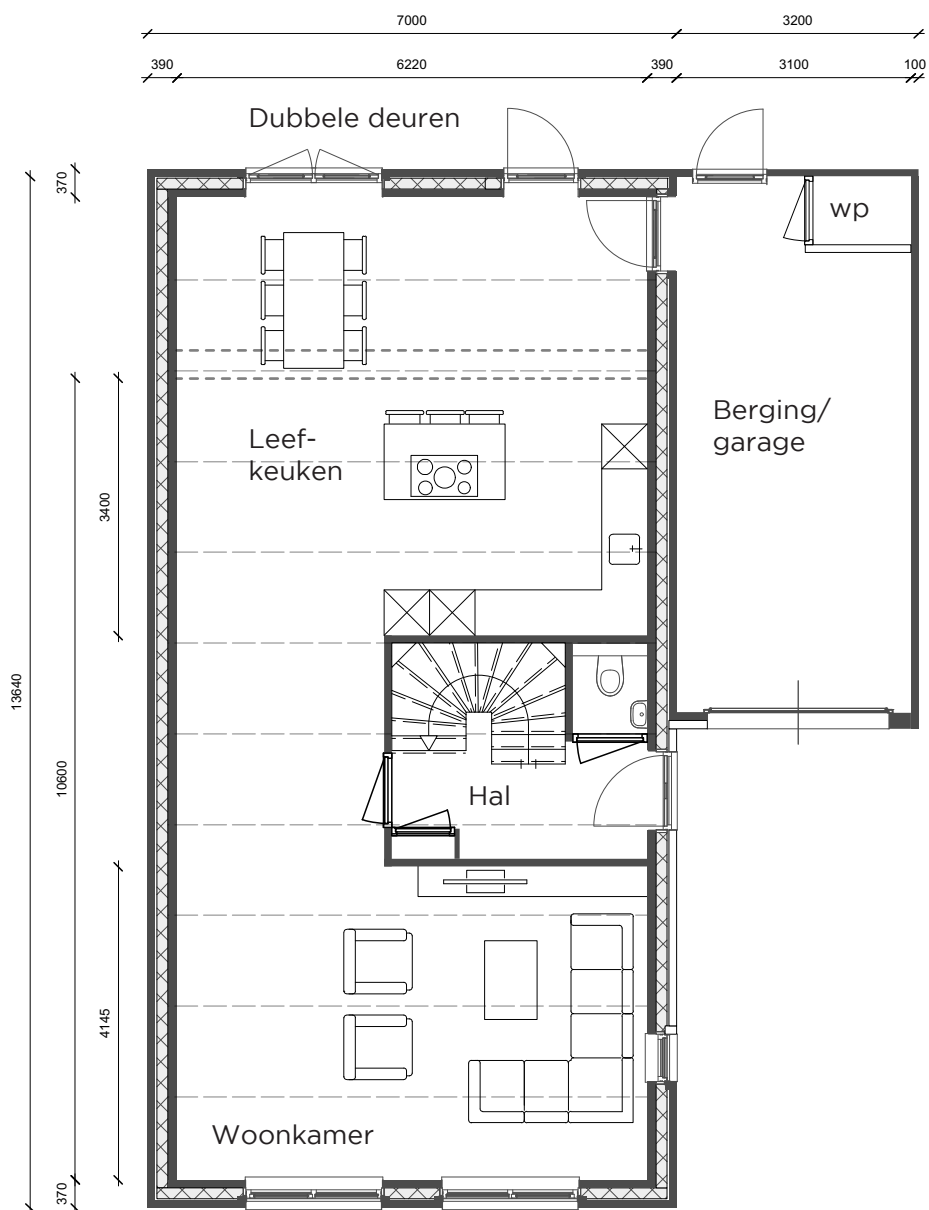

Optie 5: Verlenging garage grote aanbouw  
Extra opties: dubbele deuren achterzijde

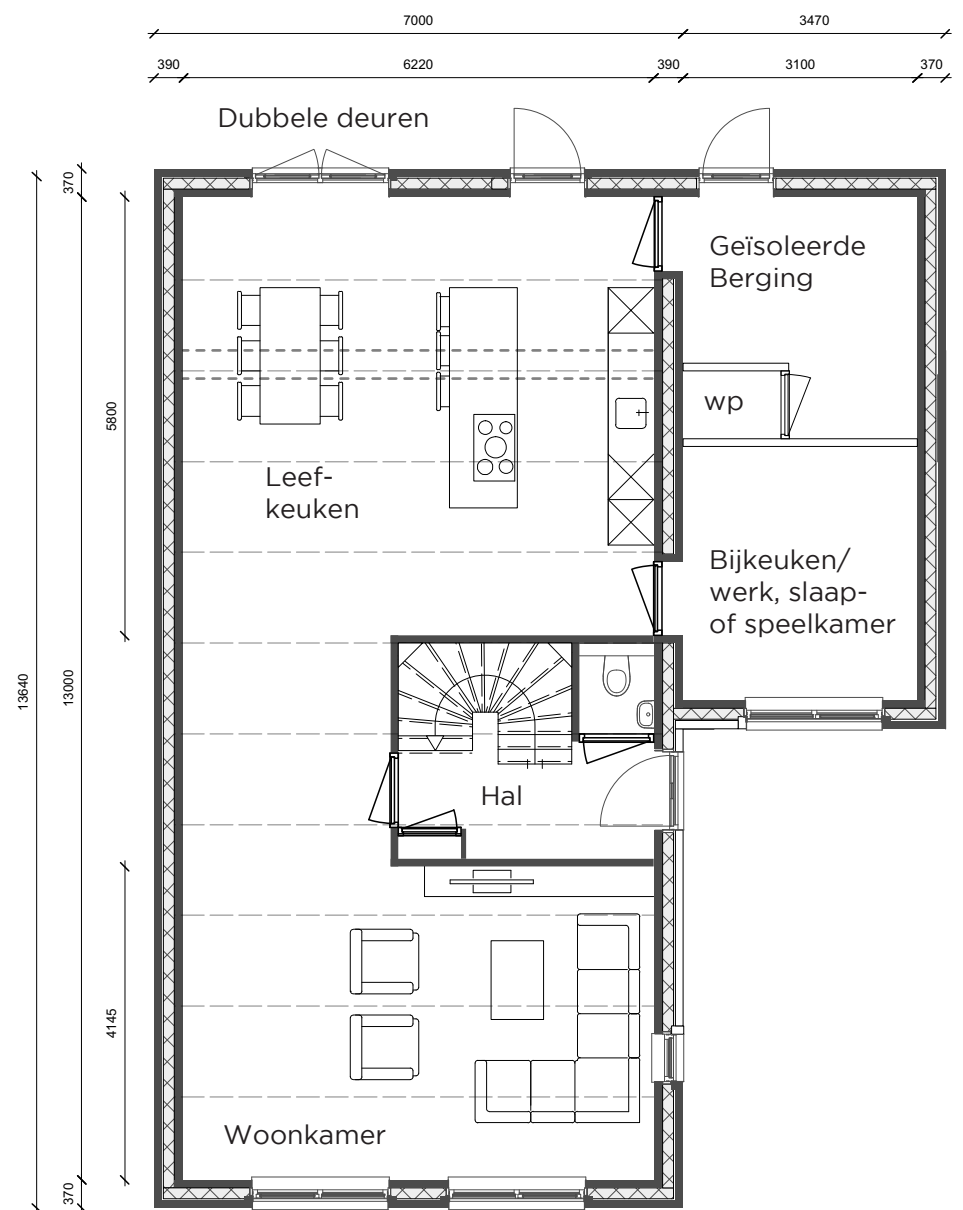

Optie 6: Geïsoleerde en verlengde garage met grote aanbouw  
Extra opties: dubbele deuren achterzijde

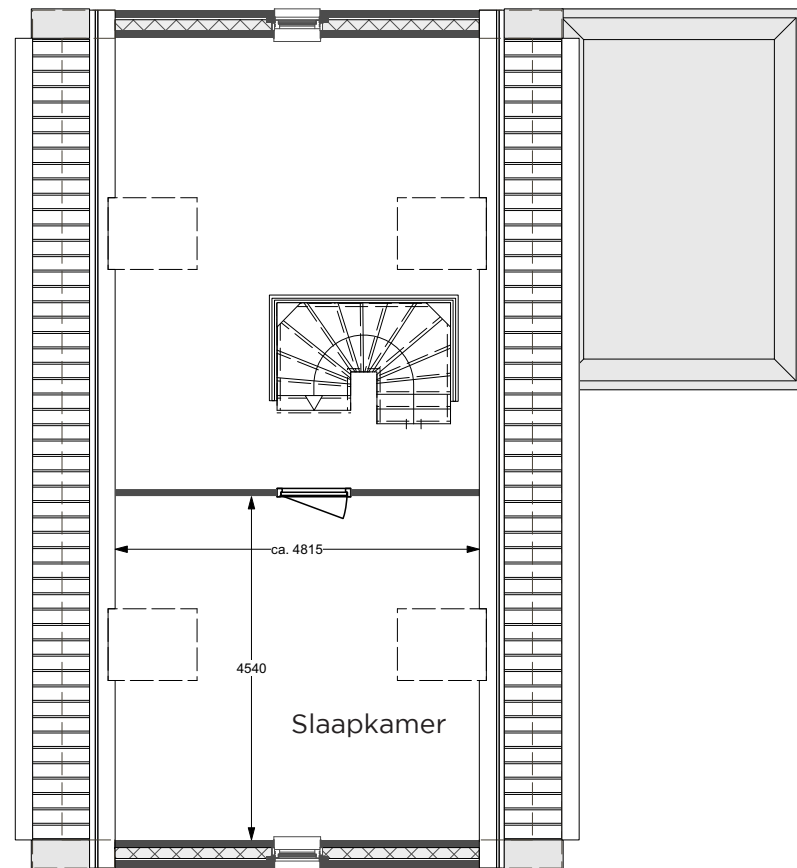


Optie 7: Slaapkamer op zolder en daklichten

**Kavel 2 optie 1**


Verlengde en mogelijk geïsoleerde garage

Extra opties op afbeeldingen: dakkapel

dakkapel  
is optioneel

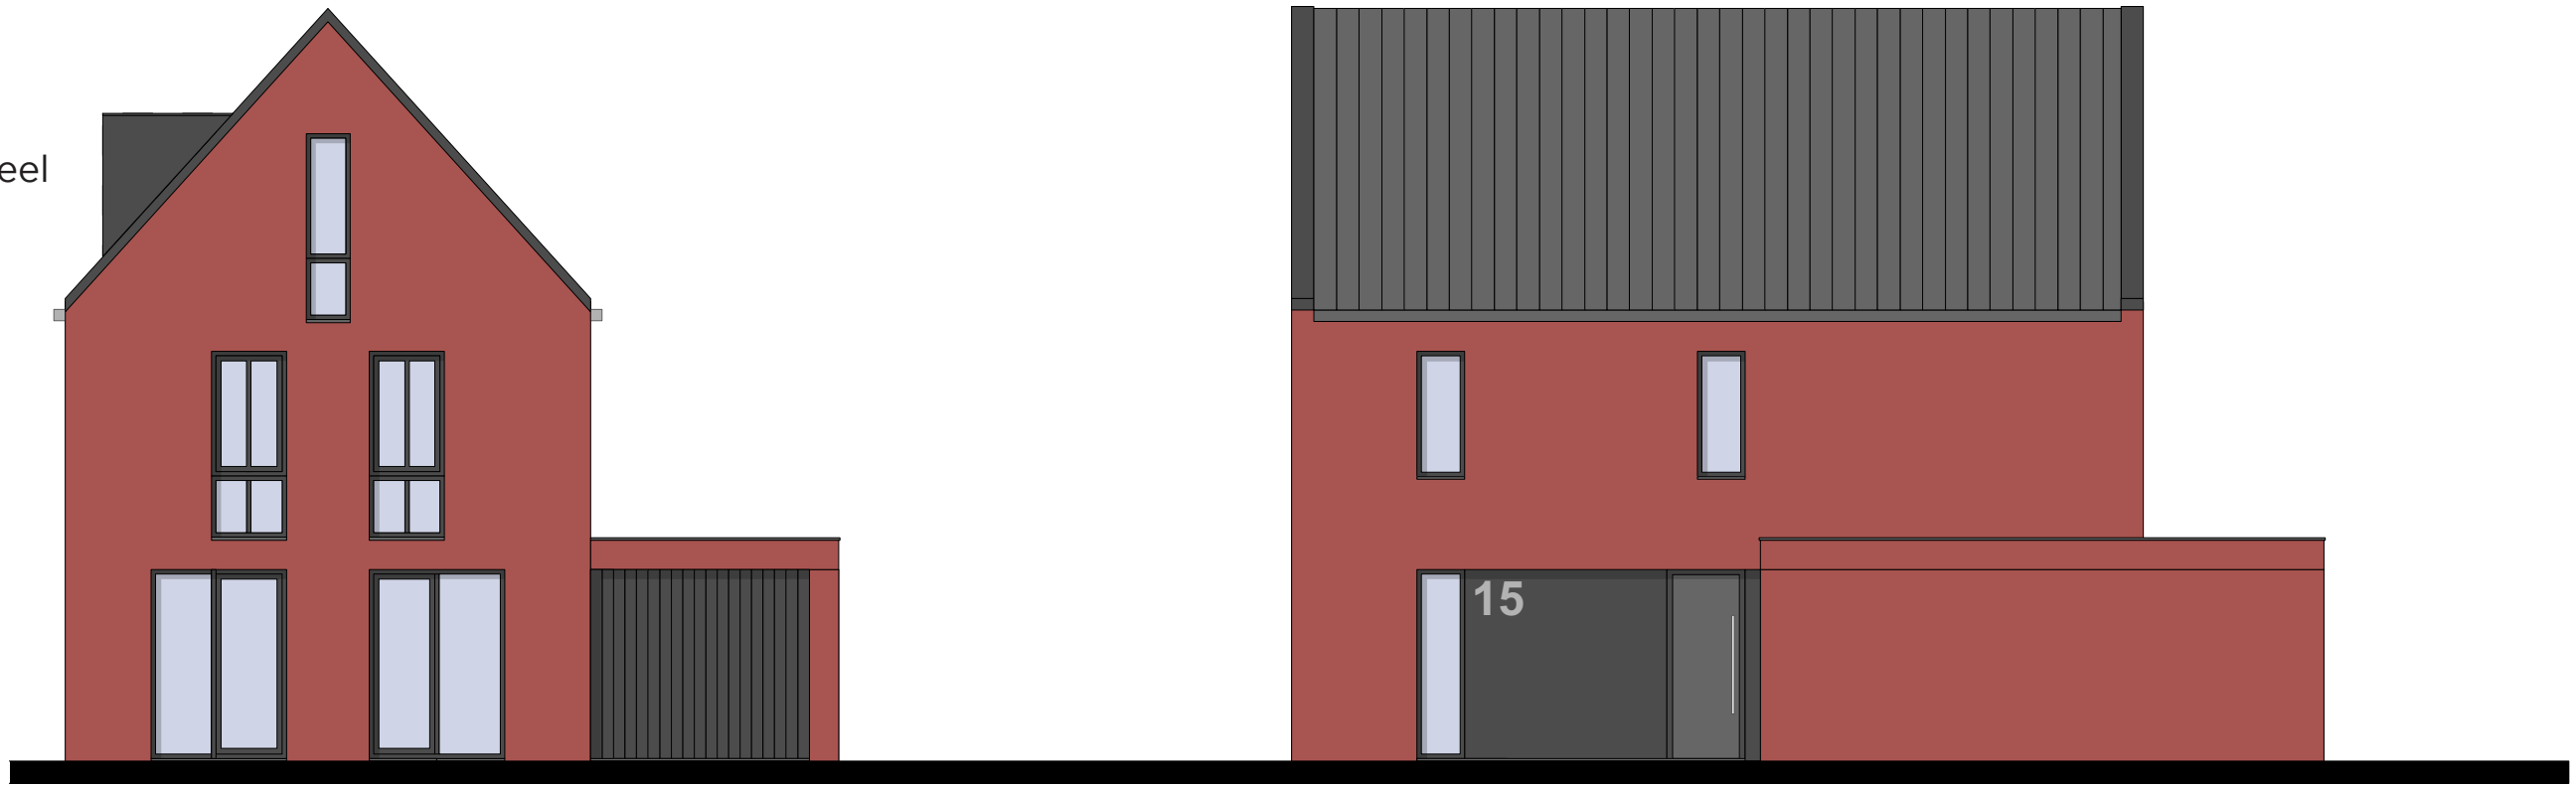

dakkapel  
is optioneel

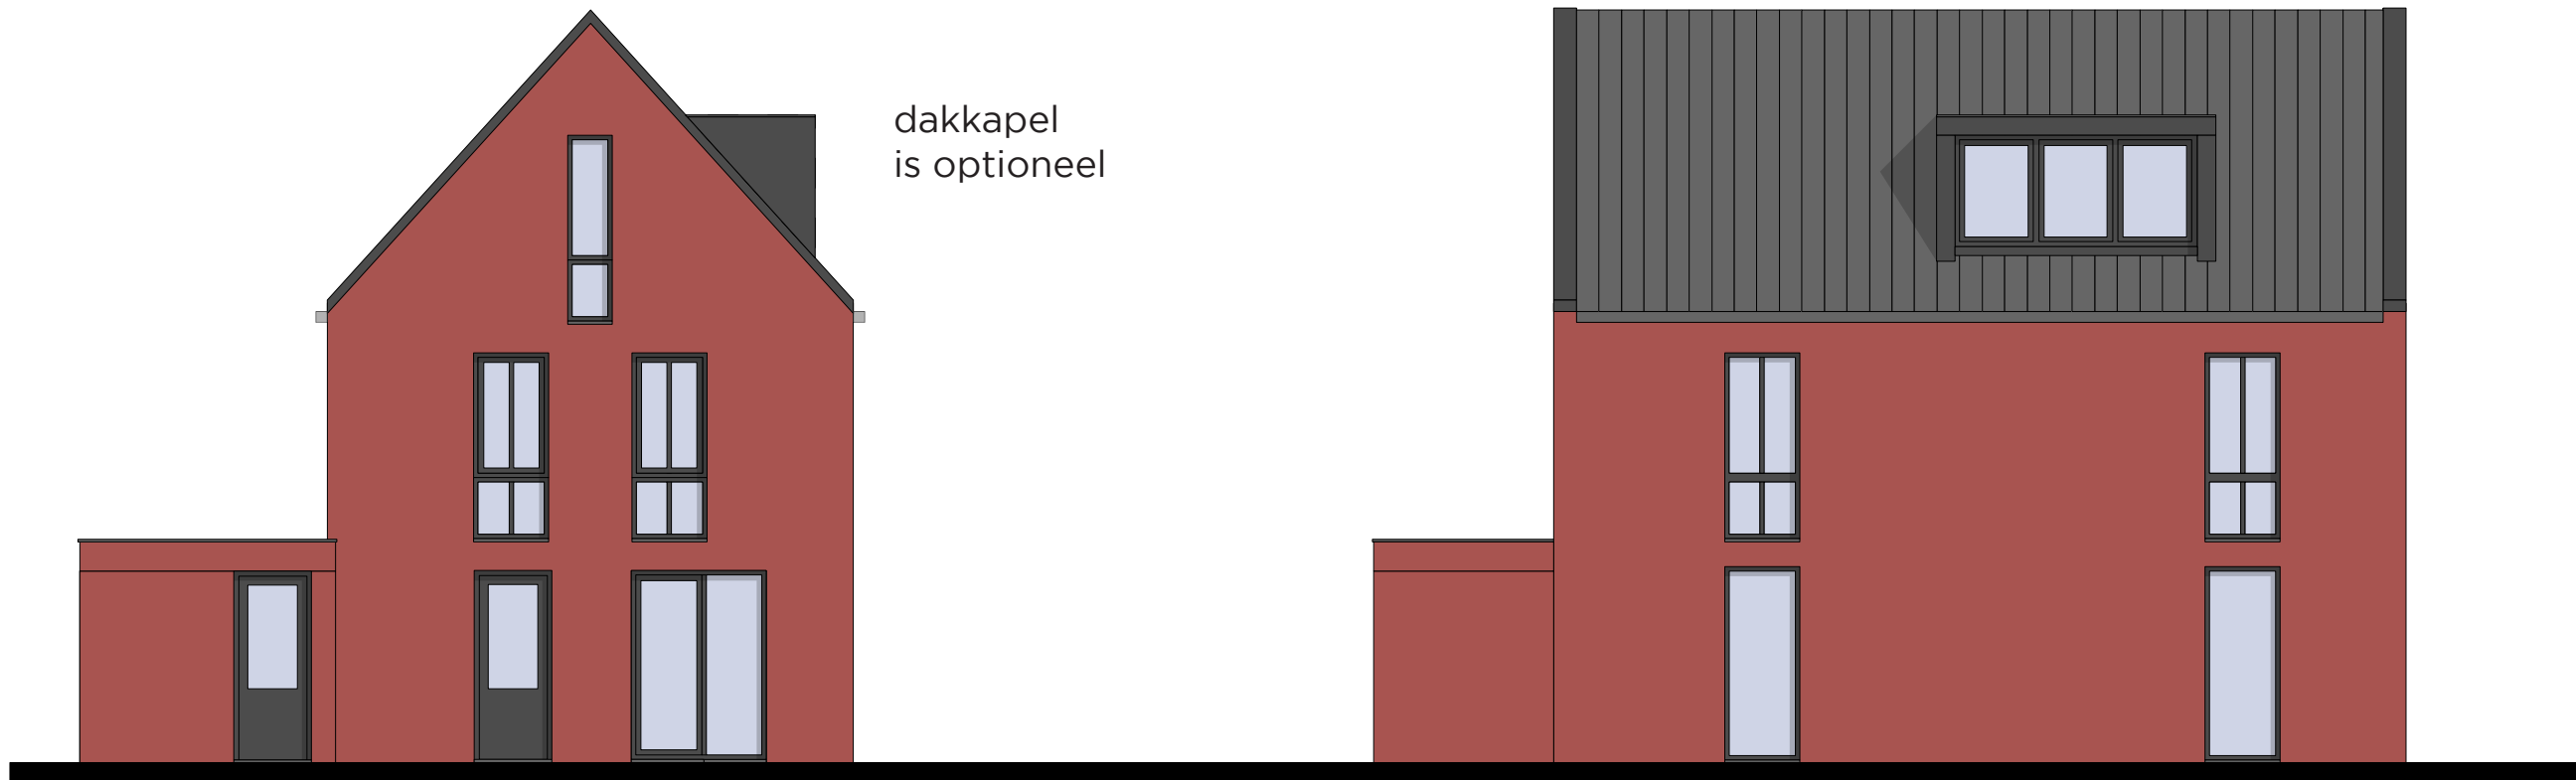


dakkapel  
is optioneel

**Kavel 2 opties 2 en 4**


Verlengde en mogelijk geïsoleerde garage met bijkeuken

Extra opties op afbeeldingen: dakkapel

dakkapel  
is optioneel

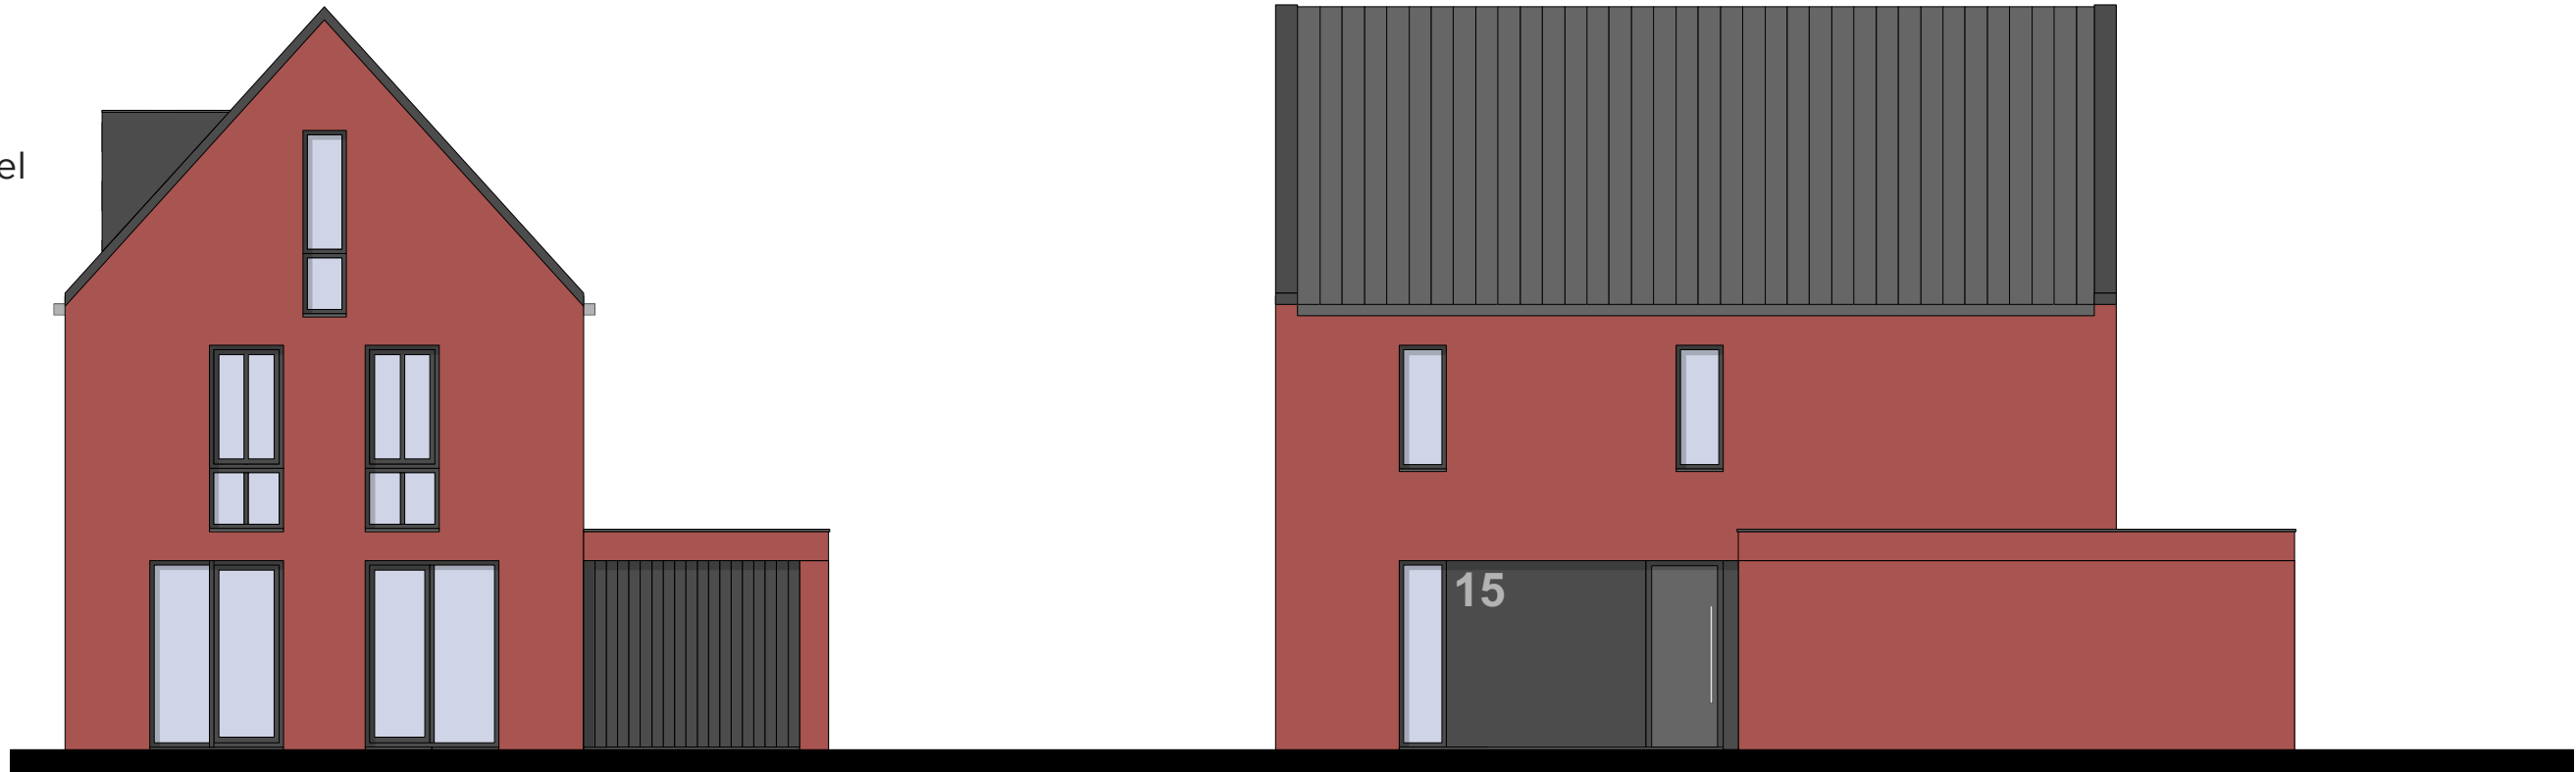

dakkapel  
is optioneel

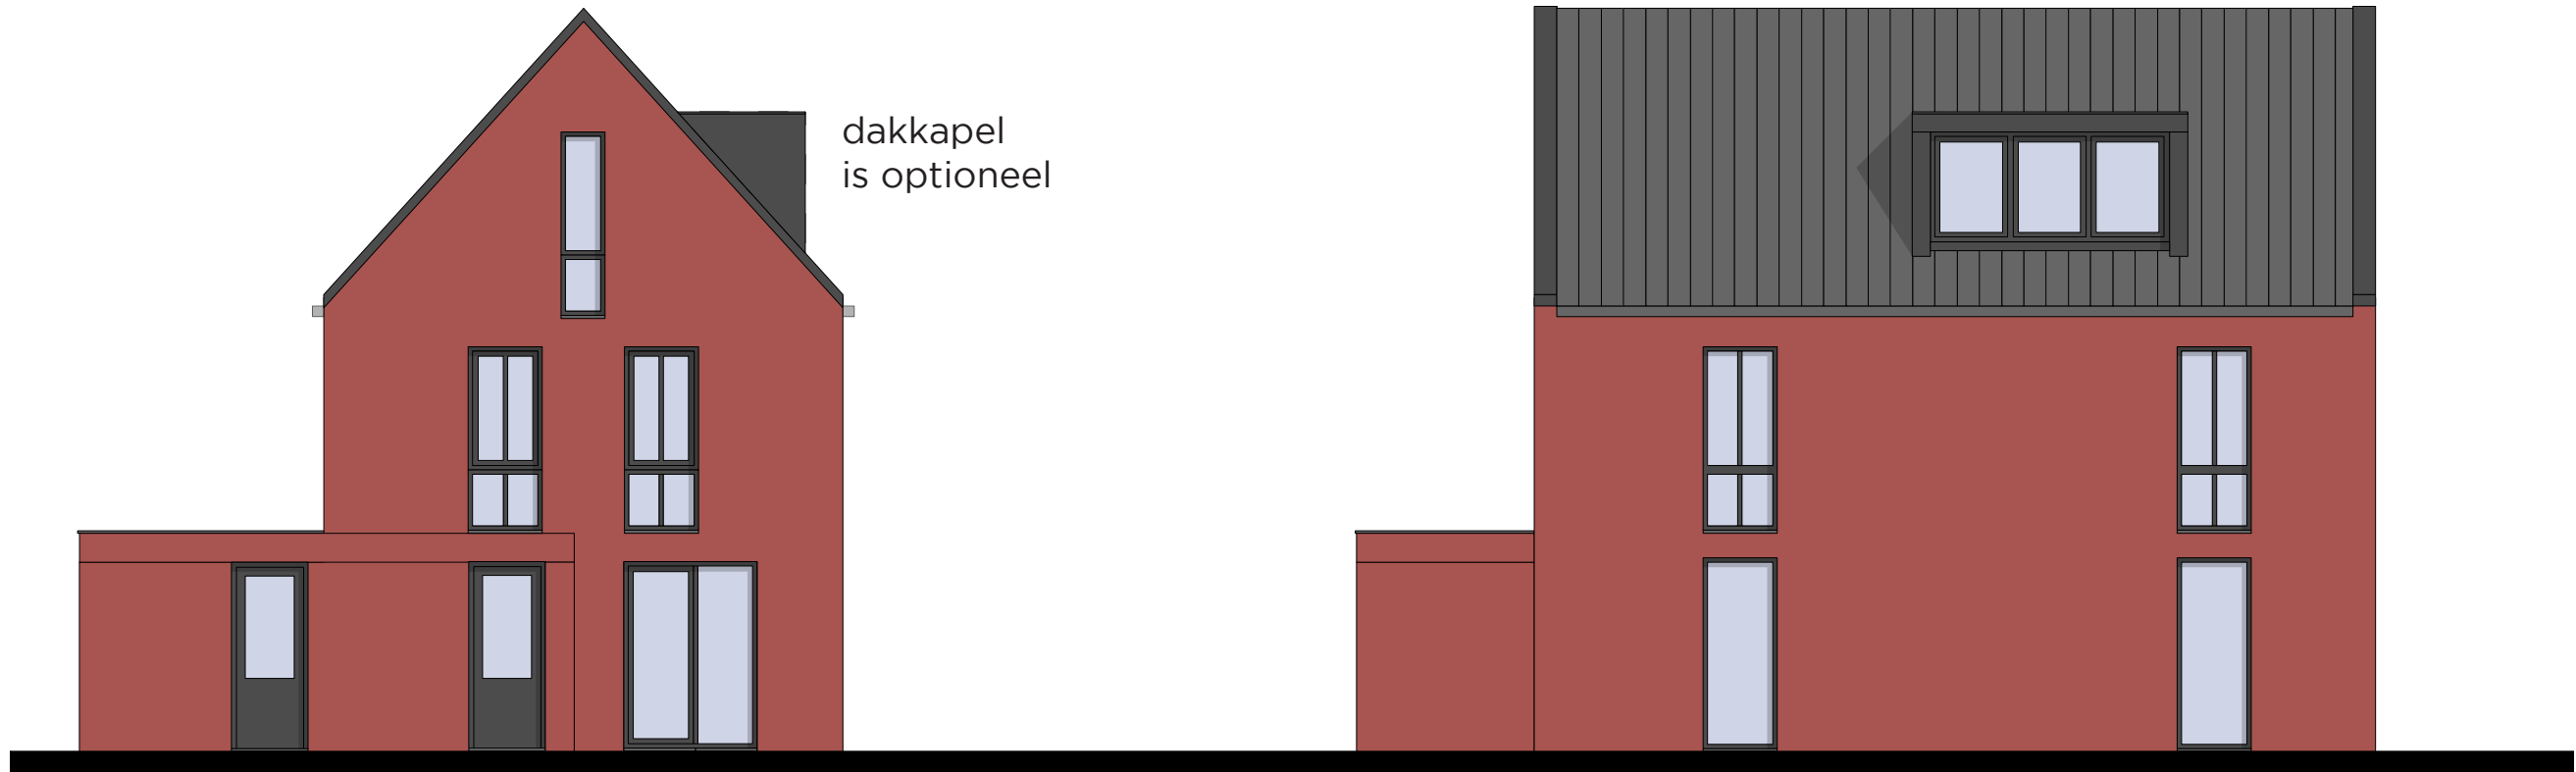


dakkapel  
is optioneel

**Kavel 2 opties 5 en 6**


Verlenging en mogelijk geïsoleerde garage met uitbouw hele breedte woning

Extra opties op afbeeldingen: dakkapel

dakkapel  
is optioneel

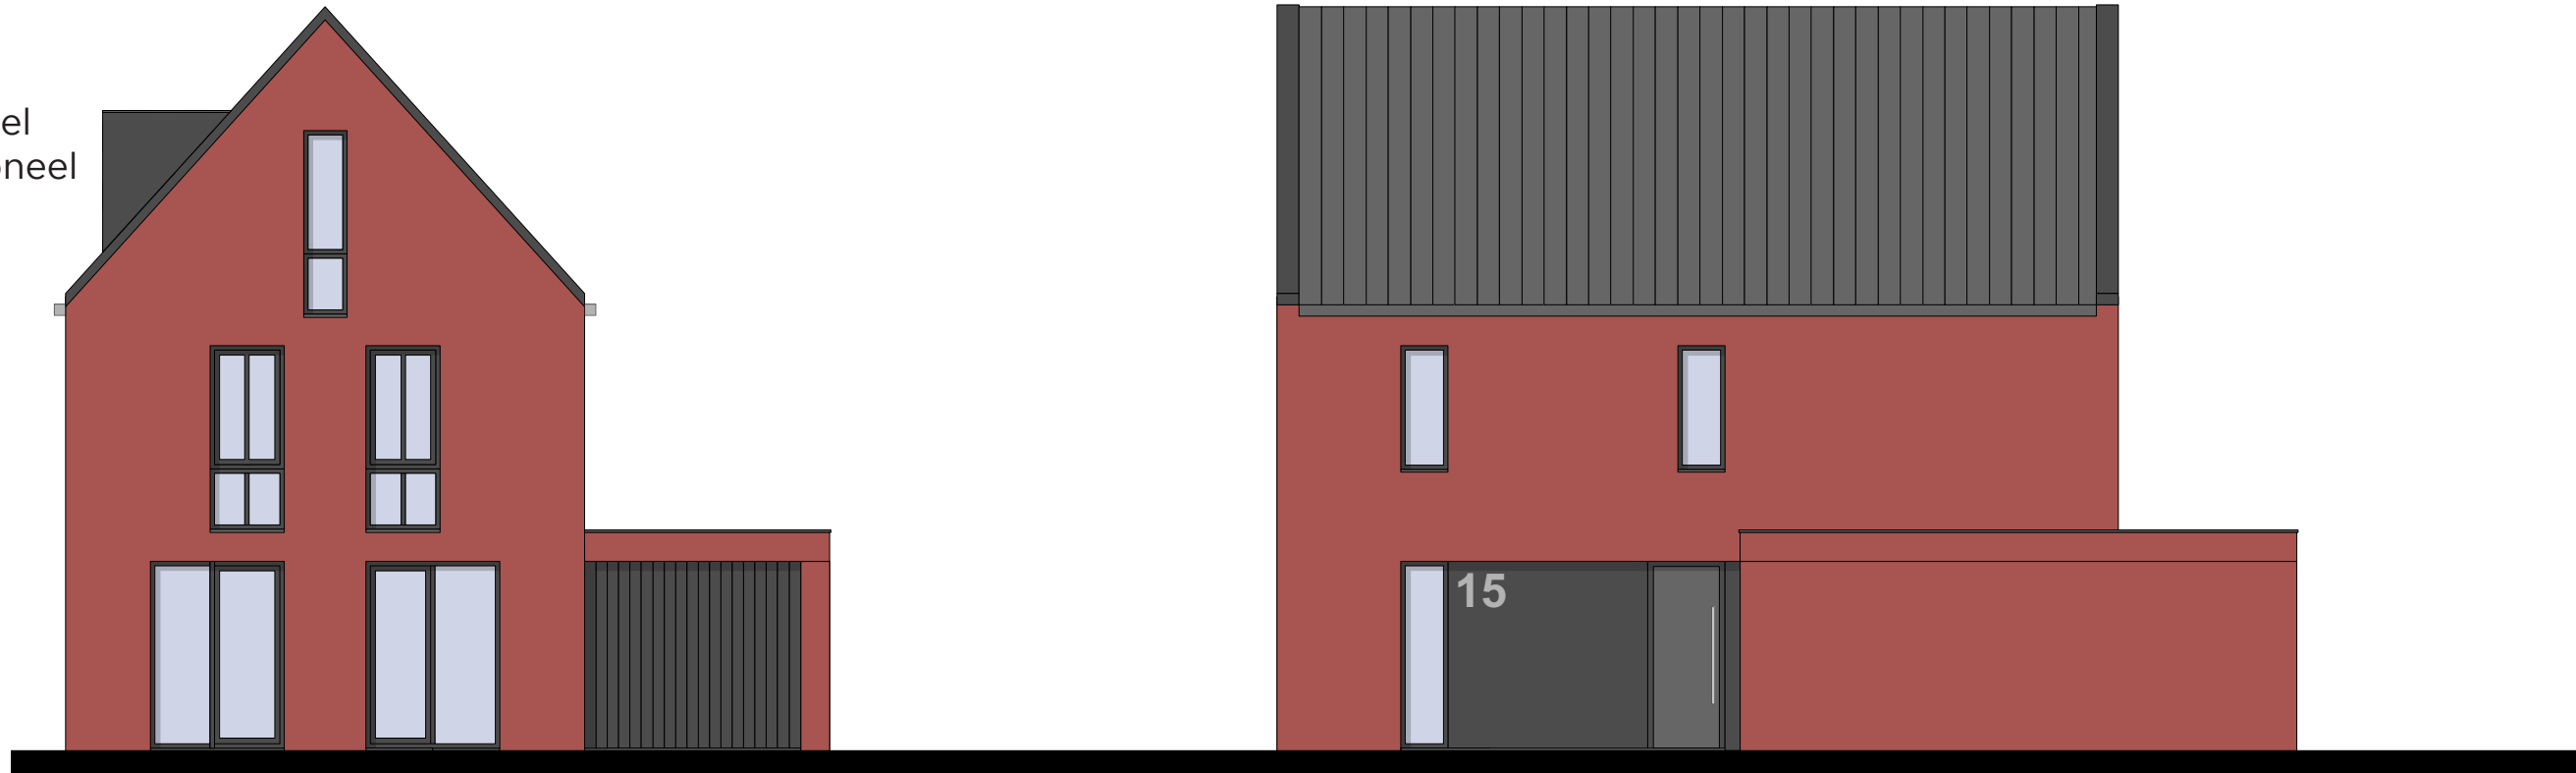

dakkapel  
is optioneel

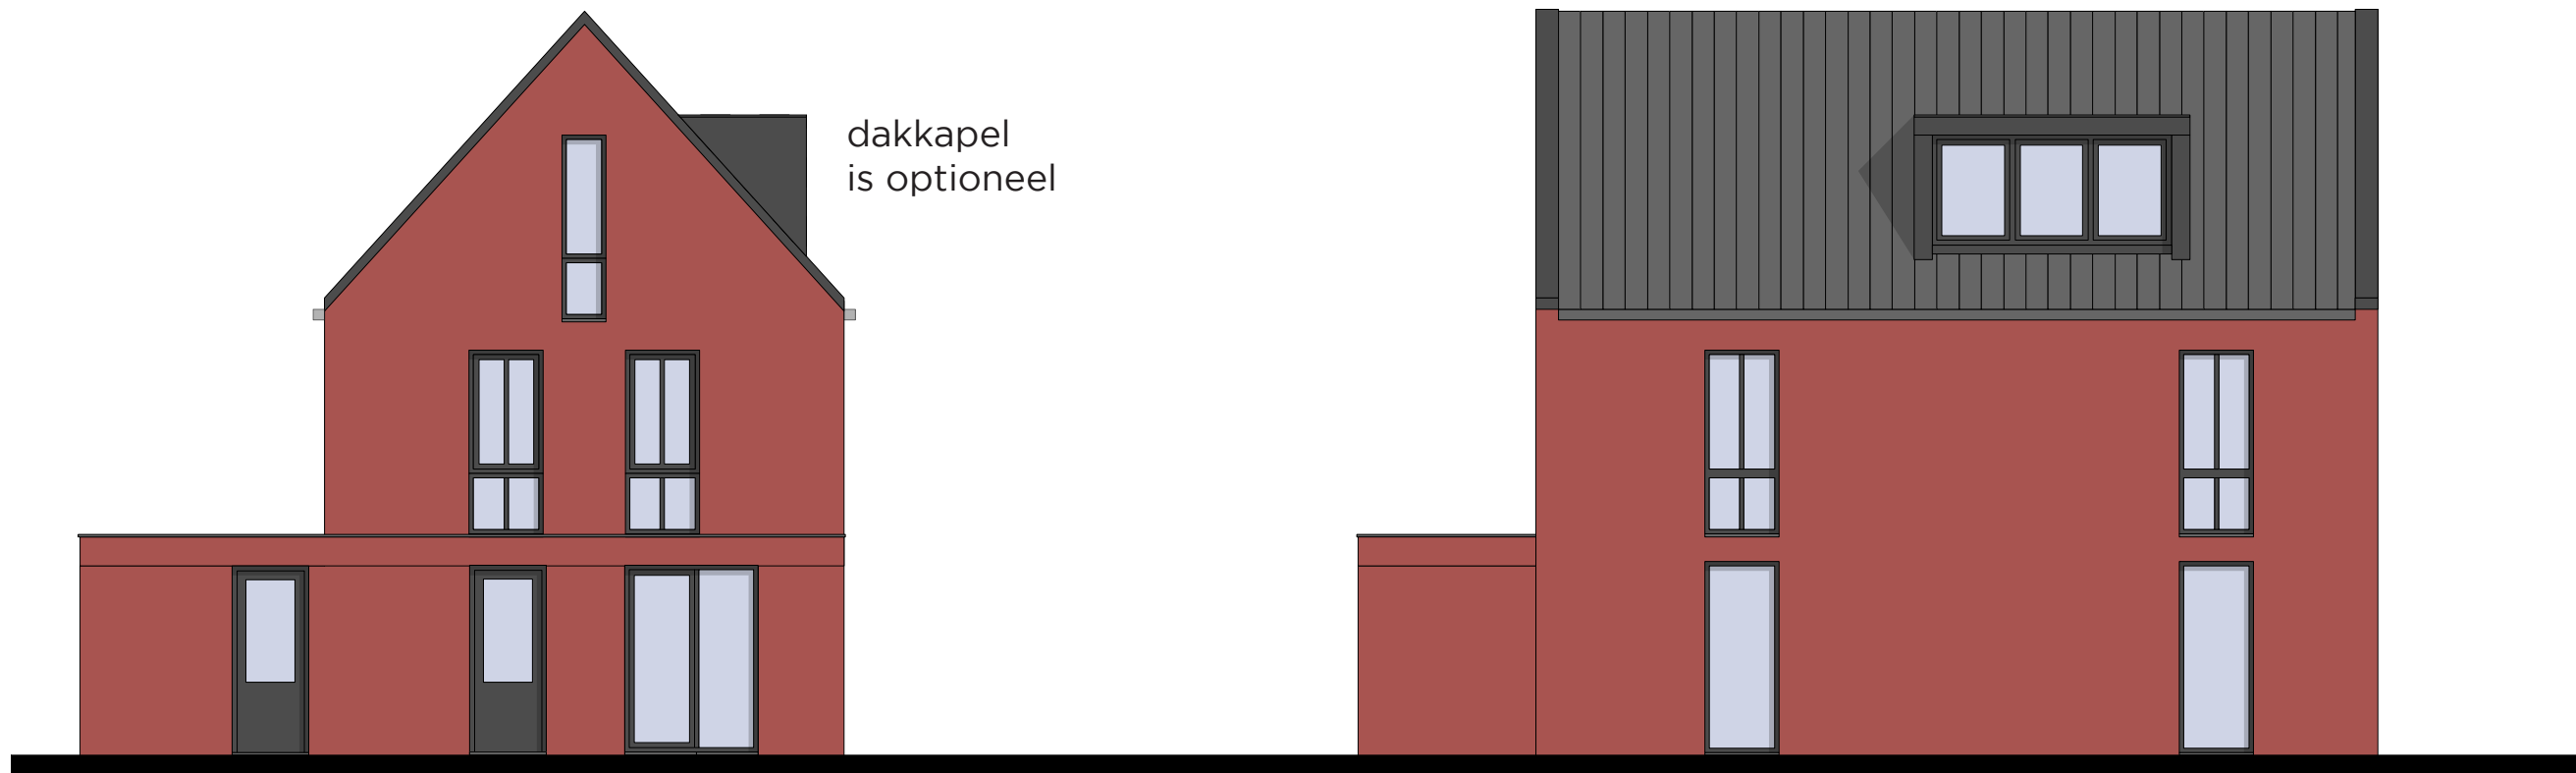





**Kavel 2 overige optie**

**Dakkapel, erker, kozijn bij geïsoleerde aanbouw (standaard) een dubbel deuren achtergevel**

**Opties niet zichtbaar op gevelaanzichten: scheidingswand tussen leefkeuken en woonkamer met dubbele deuren, slaapkamer op zolder en daklichten**

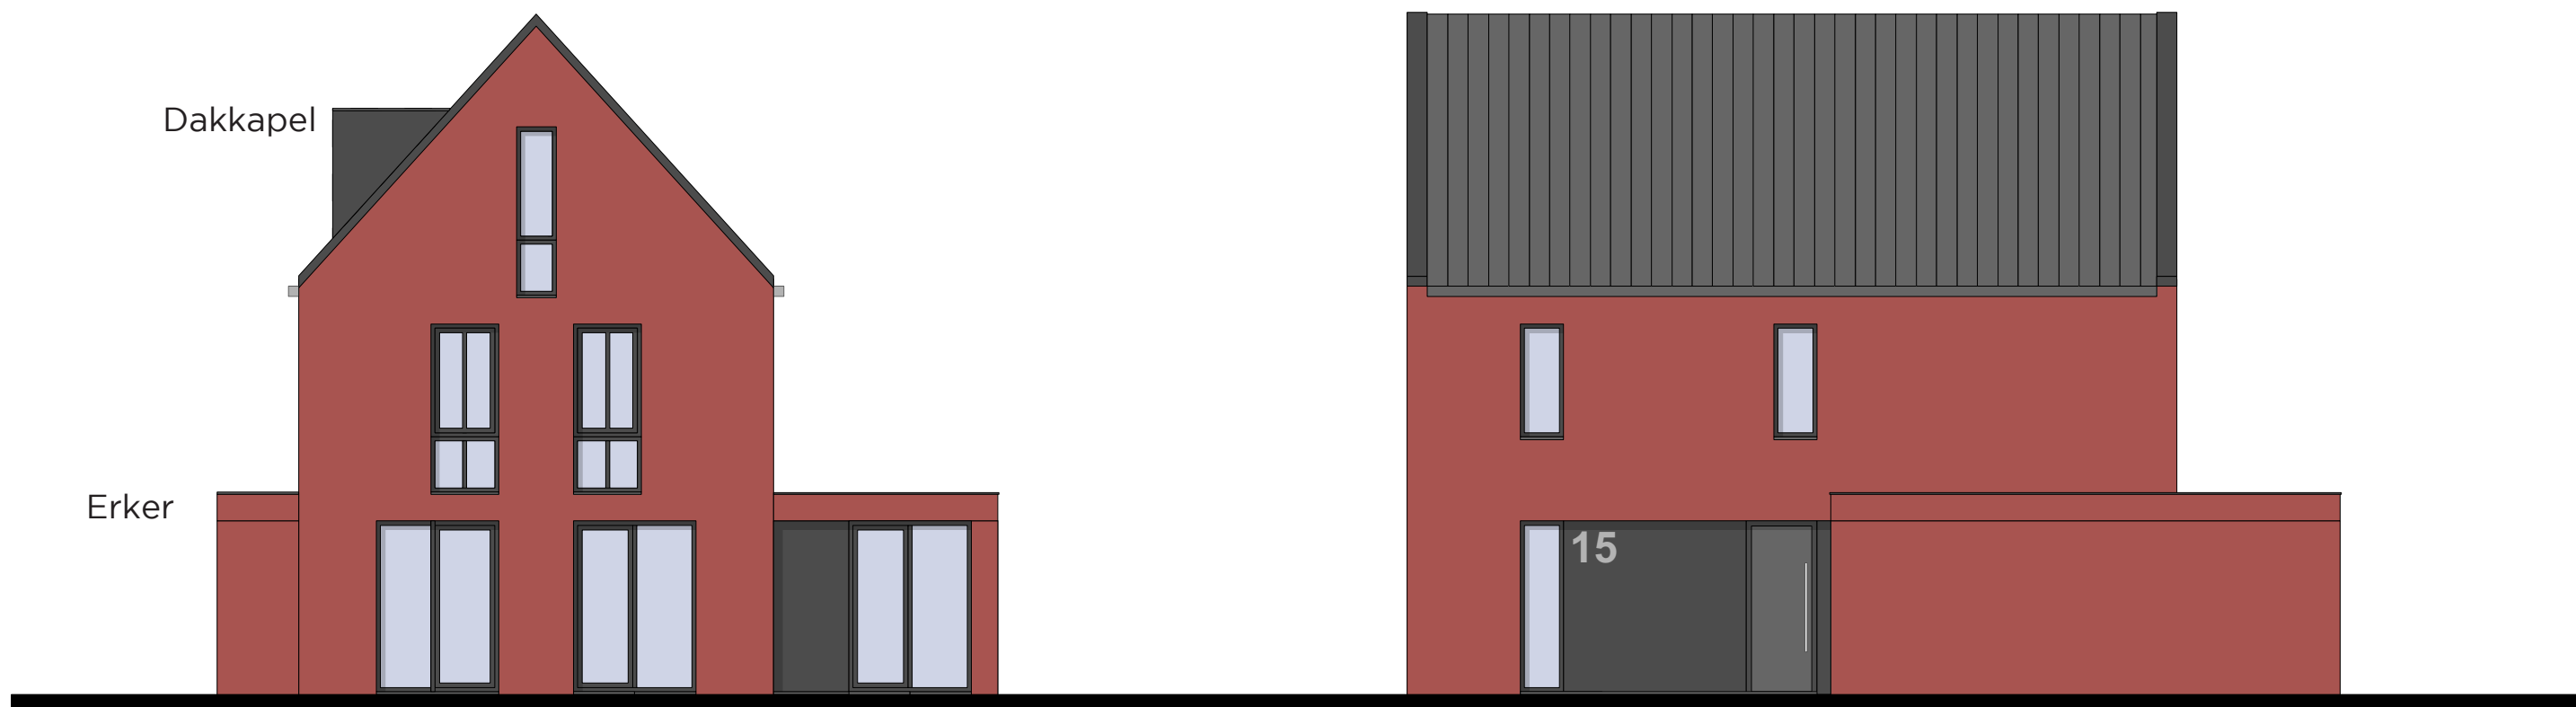


kozijn standaard bij geïsoleerde aanbouw

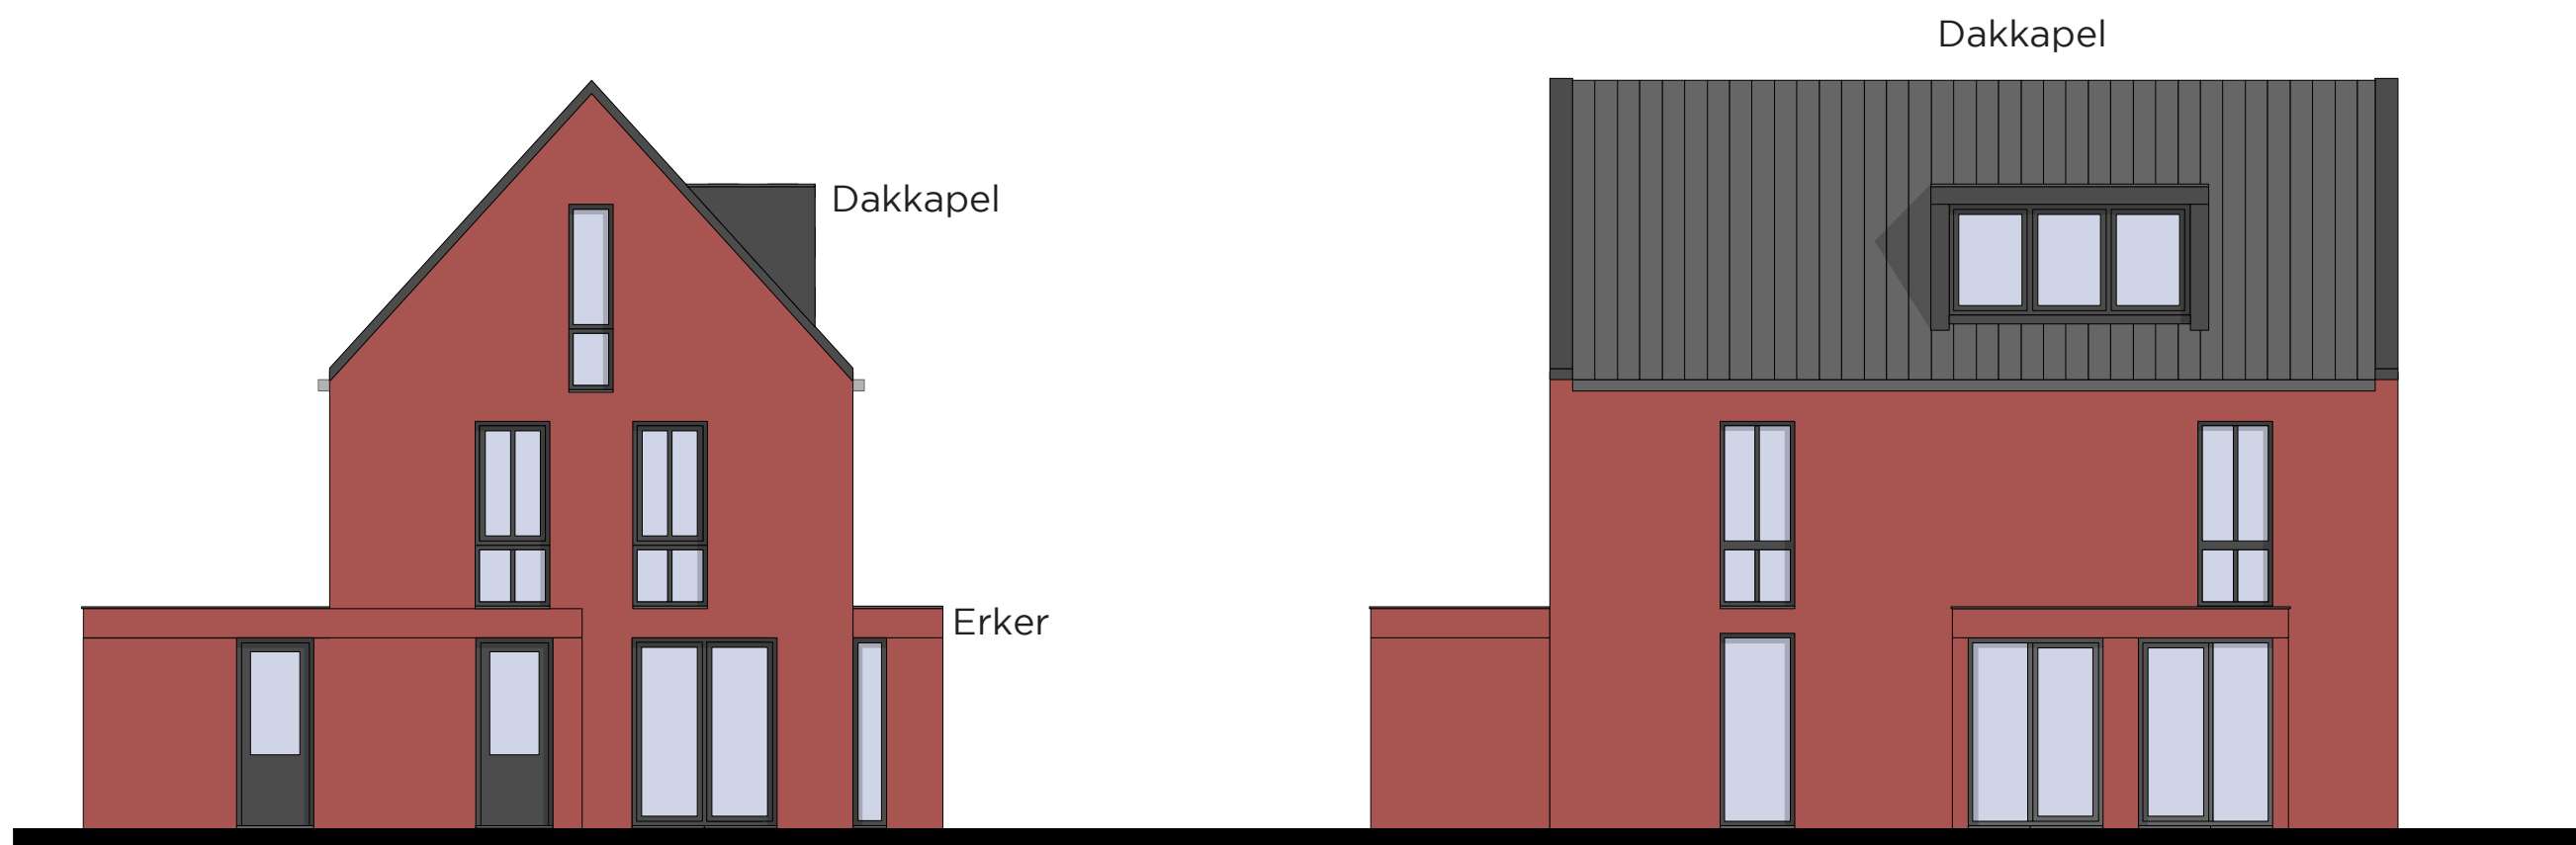


Dubbel deuren


Erker

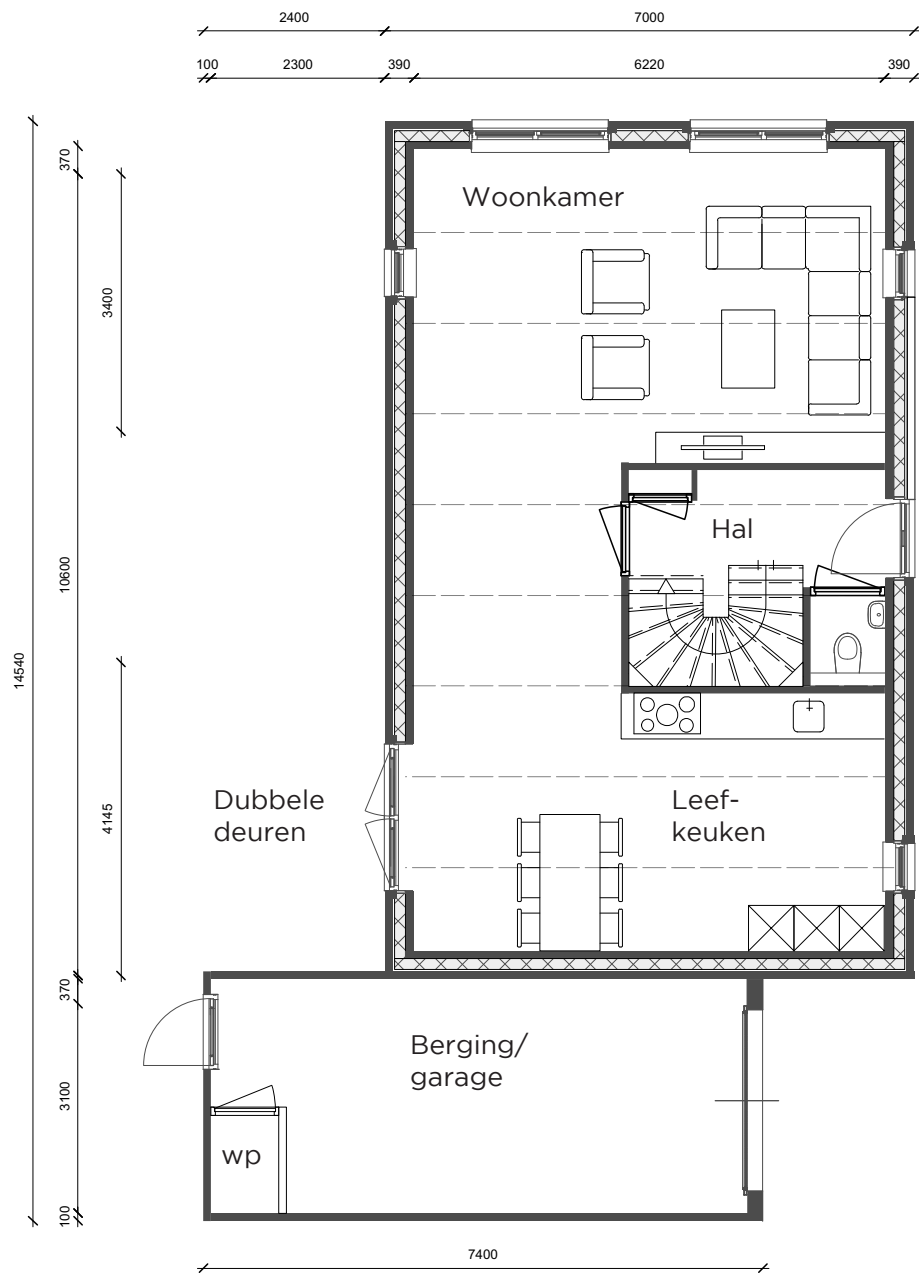


Optie 1: Verlengde berging/garage

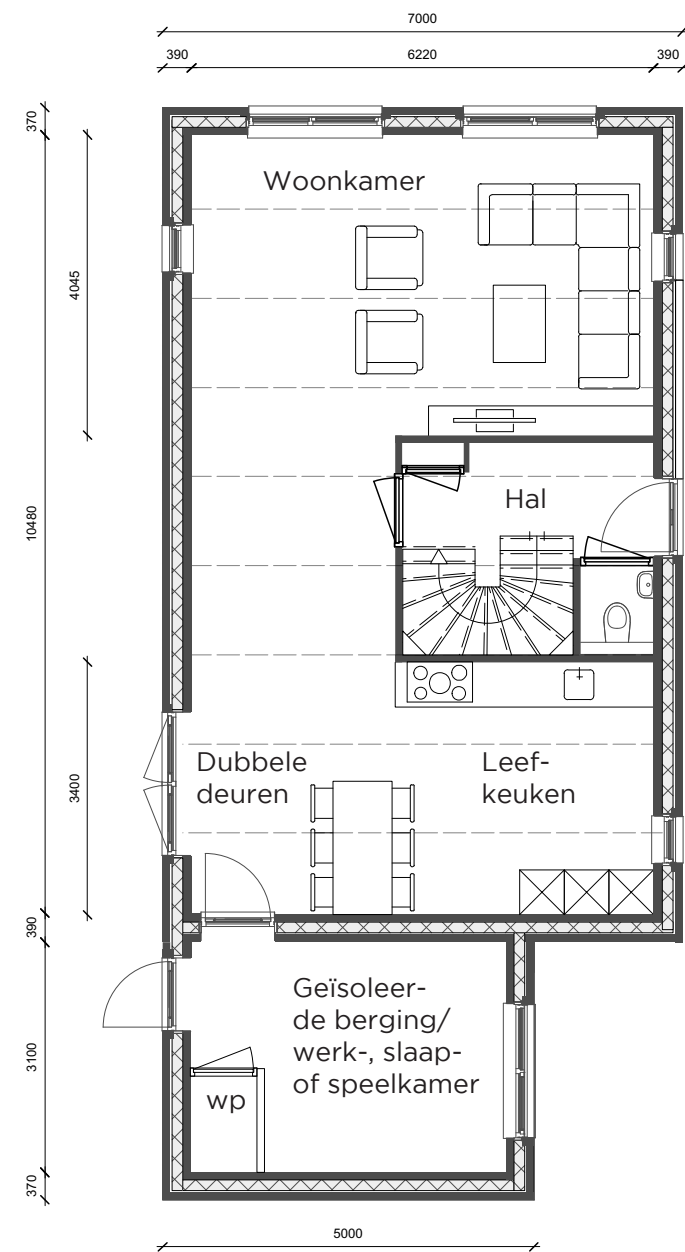


Optie 2: Geïsoleerde berging/werk-, slaap- of speelkamer

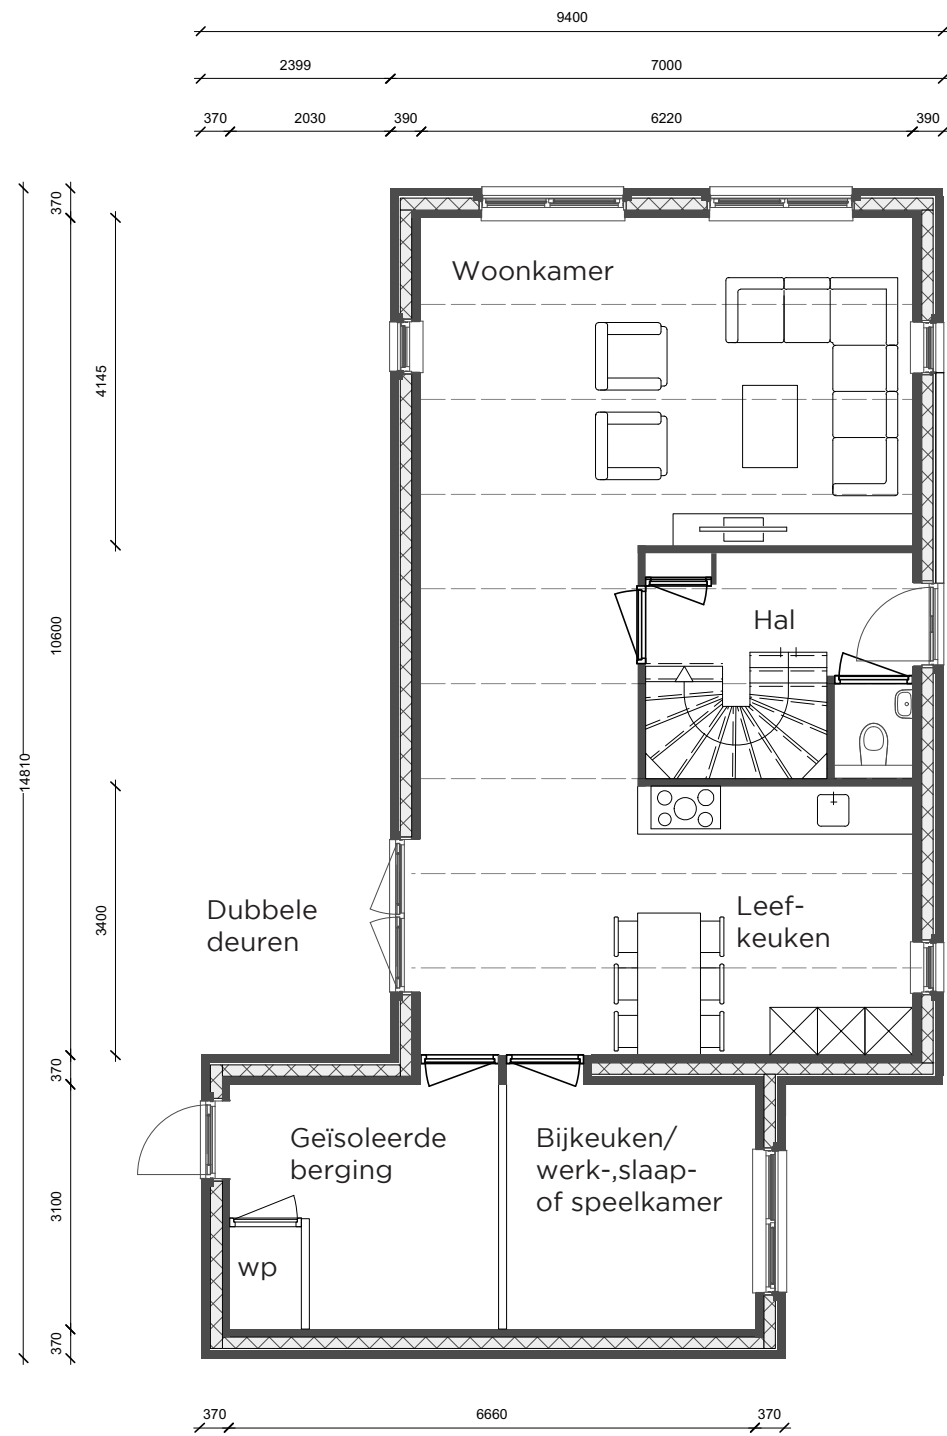


Optie 3: Geïsoleerde berging met bijkeuken/werk-, slaap-, of speelkamer

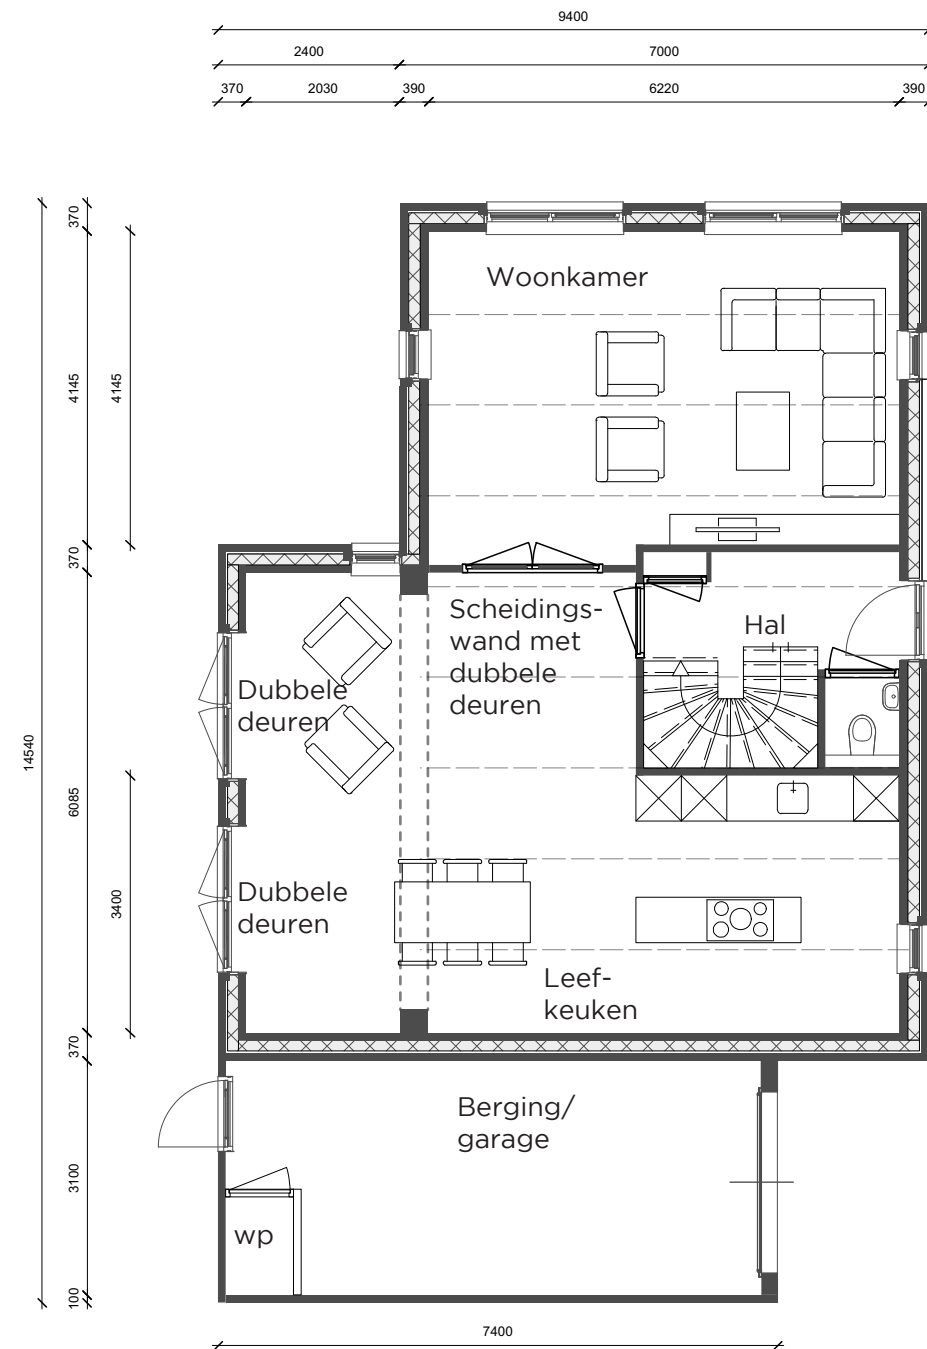

Optie 4: Verlengde garage met brede uitbouw leefkeuken

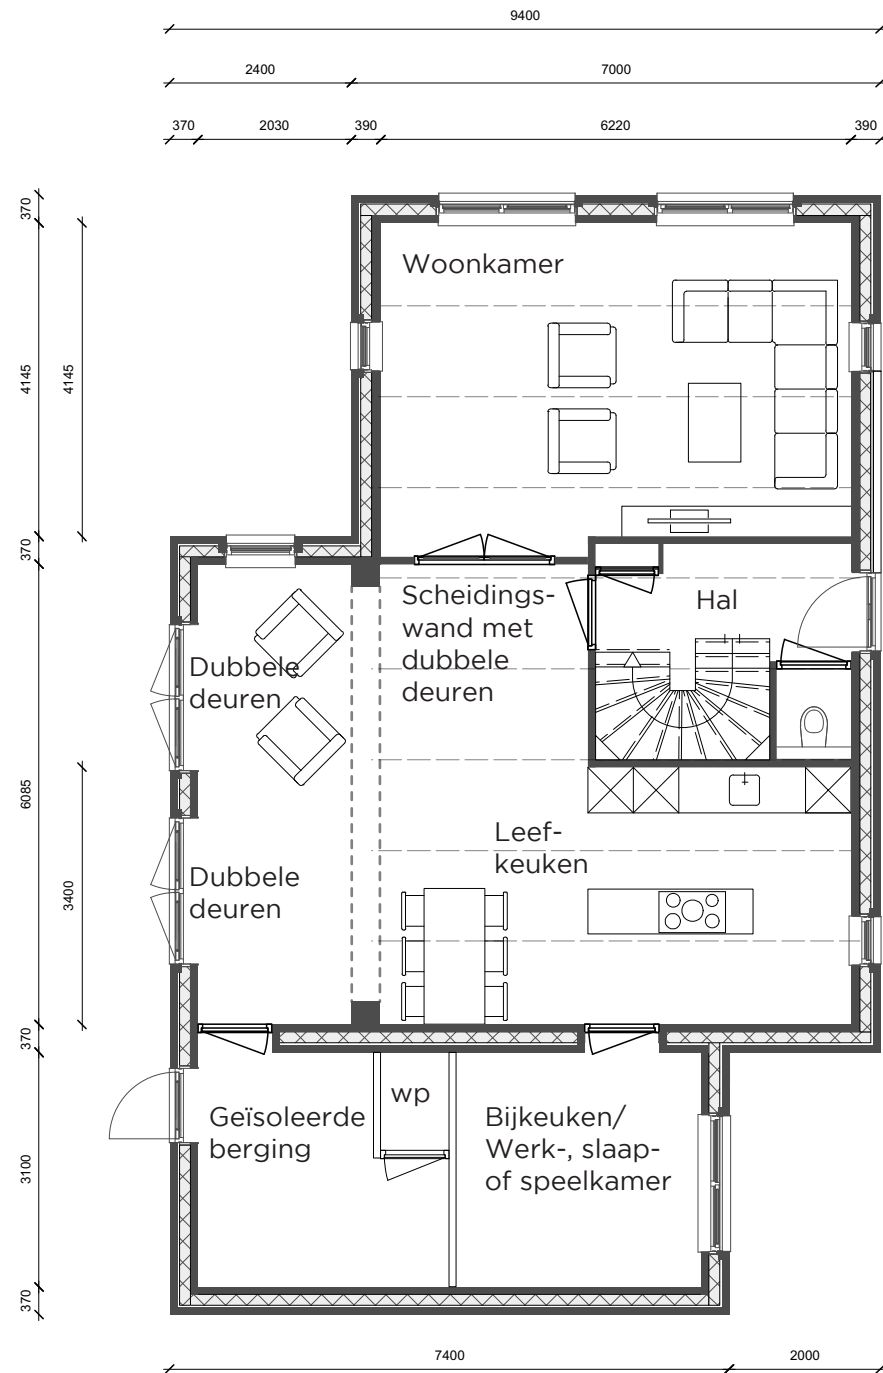

Optie 5: Verlengde en geïsoleerde berging, bijkeuken/werk-, slaap, of speelkamer met brede uitbouw leefkeuken

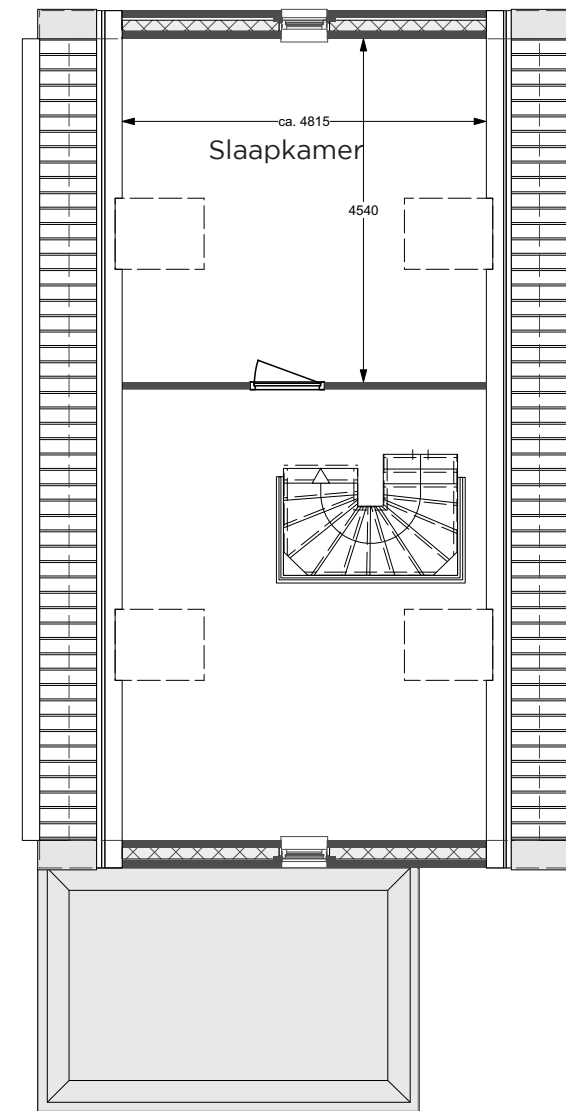

Optie 6: Slaapkamer op zolder en daklichten

**Kavel 6 opties 1 en 3**


Verlengde en mogelijk geïsoleerde garage

Extra optie op afbeeldingen: dakkapel en dubbele deuren achterzijde

dakkapel  
is optioneel



dakkapel  
is optioneel


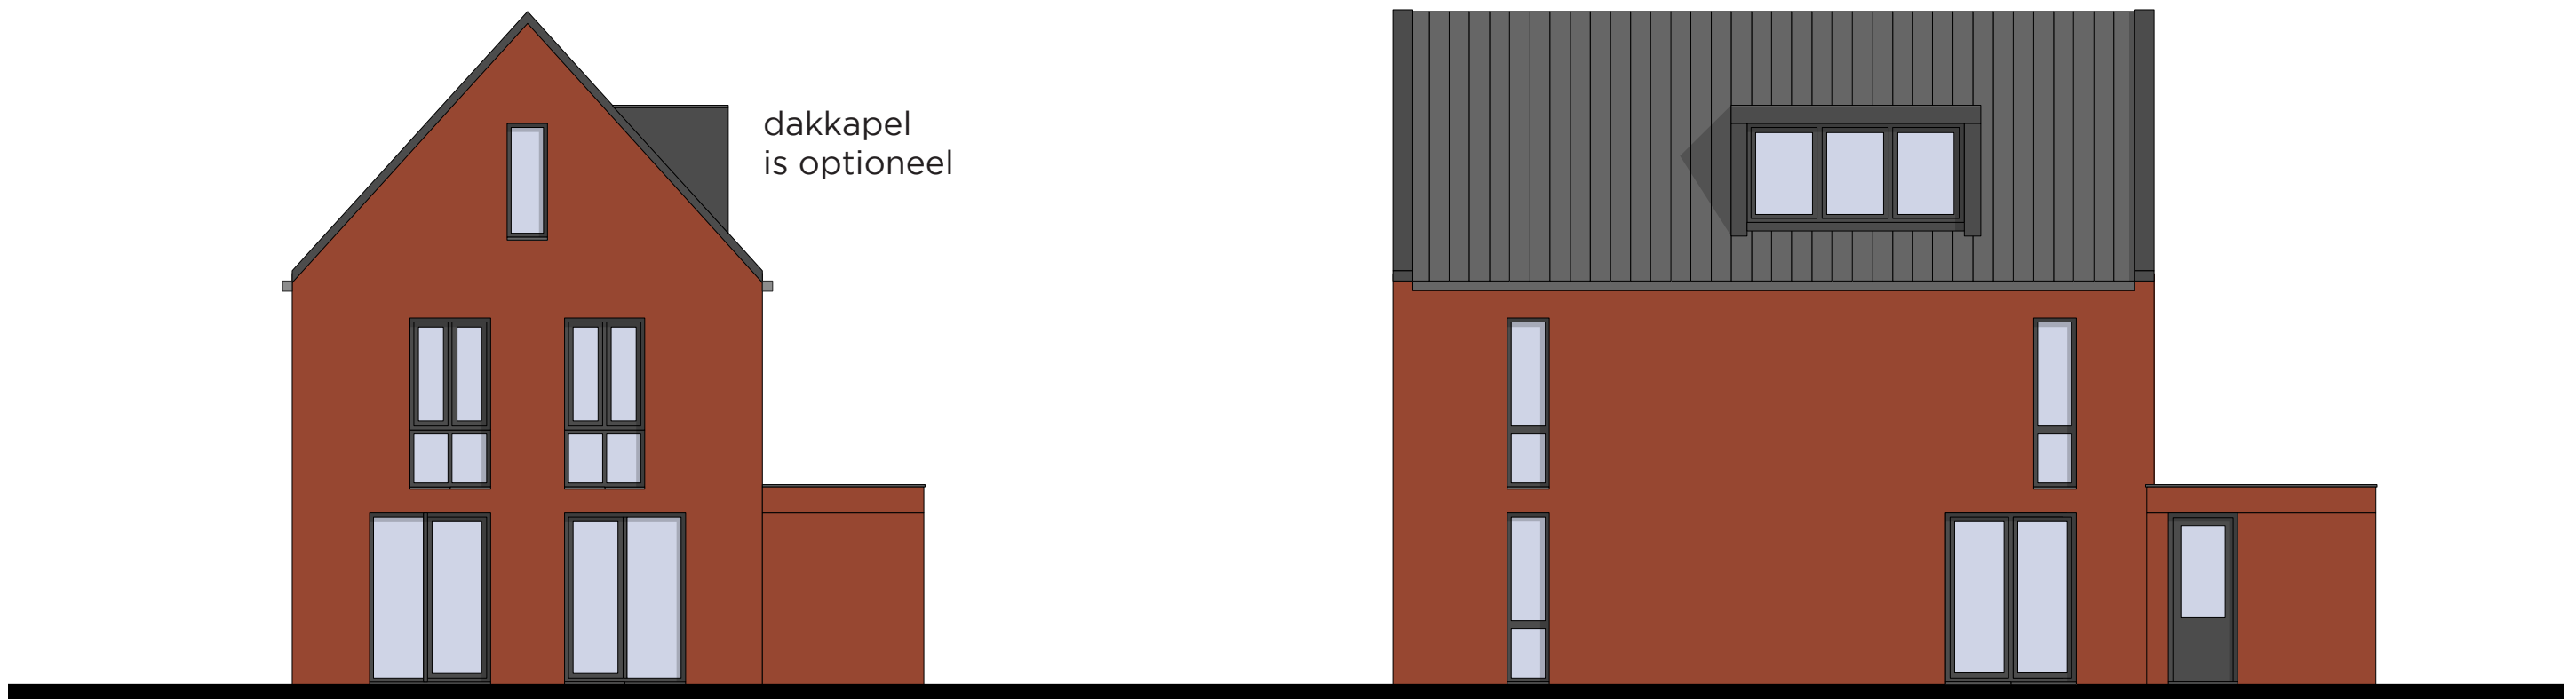


**Kavel 6 opties 4 en 5**

Verlengde en mogelijk geïsoleerde garage en brede uitbouw

Extra opties op afbeeldingen: dakkapel

dakkapel  
is optioneel

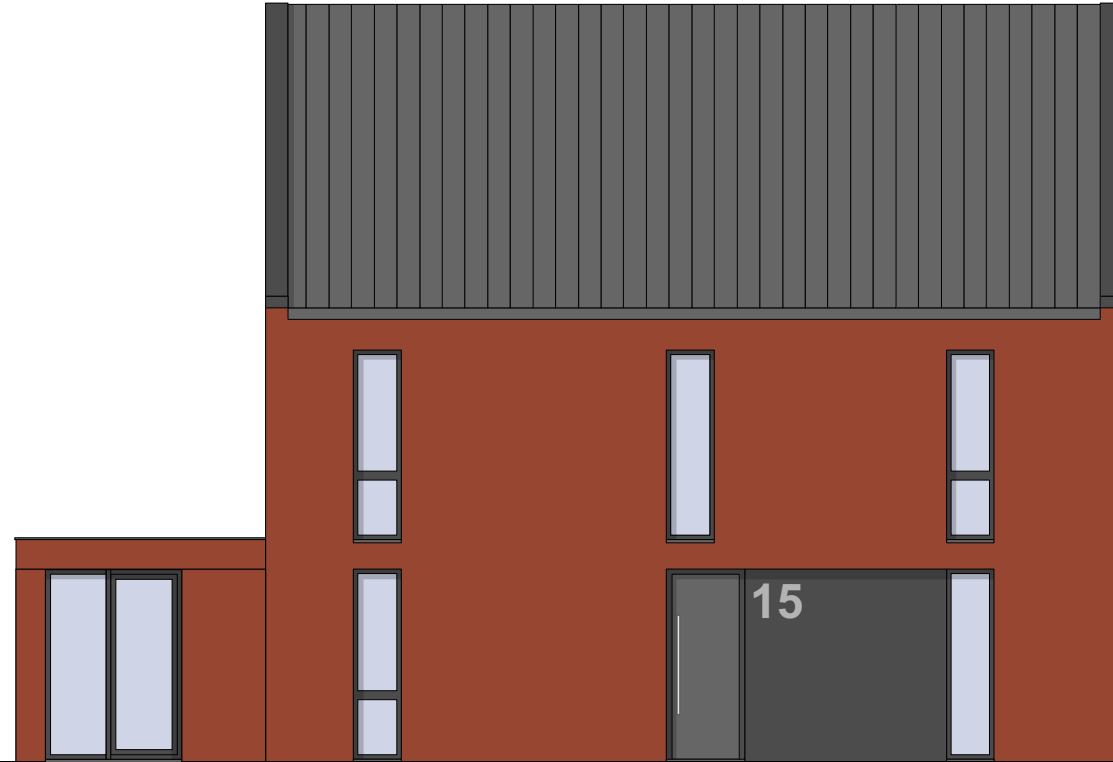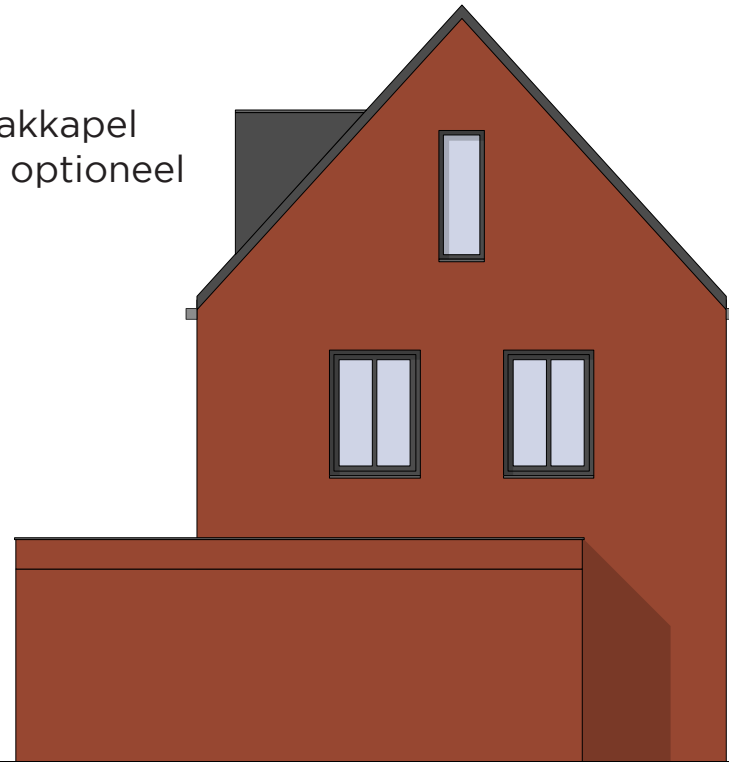

kozijn bij geïsoleerde  
aanbouw

dakkapel  
is optioneel



dakkapel  
is optioneel

